



Korytarz - parter budynku

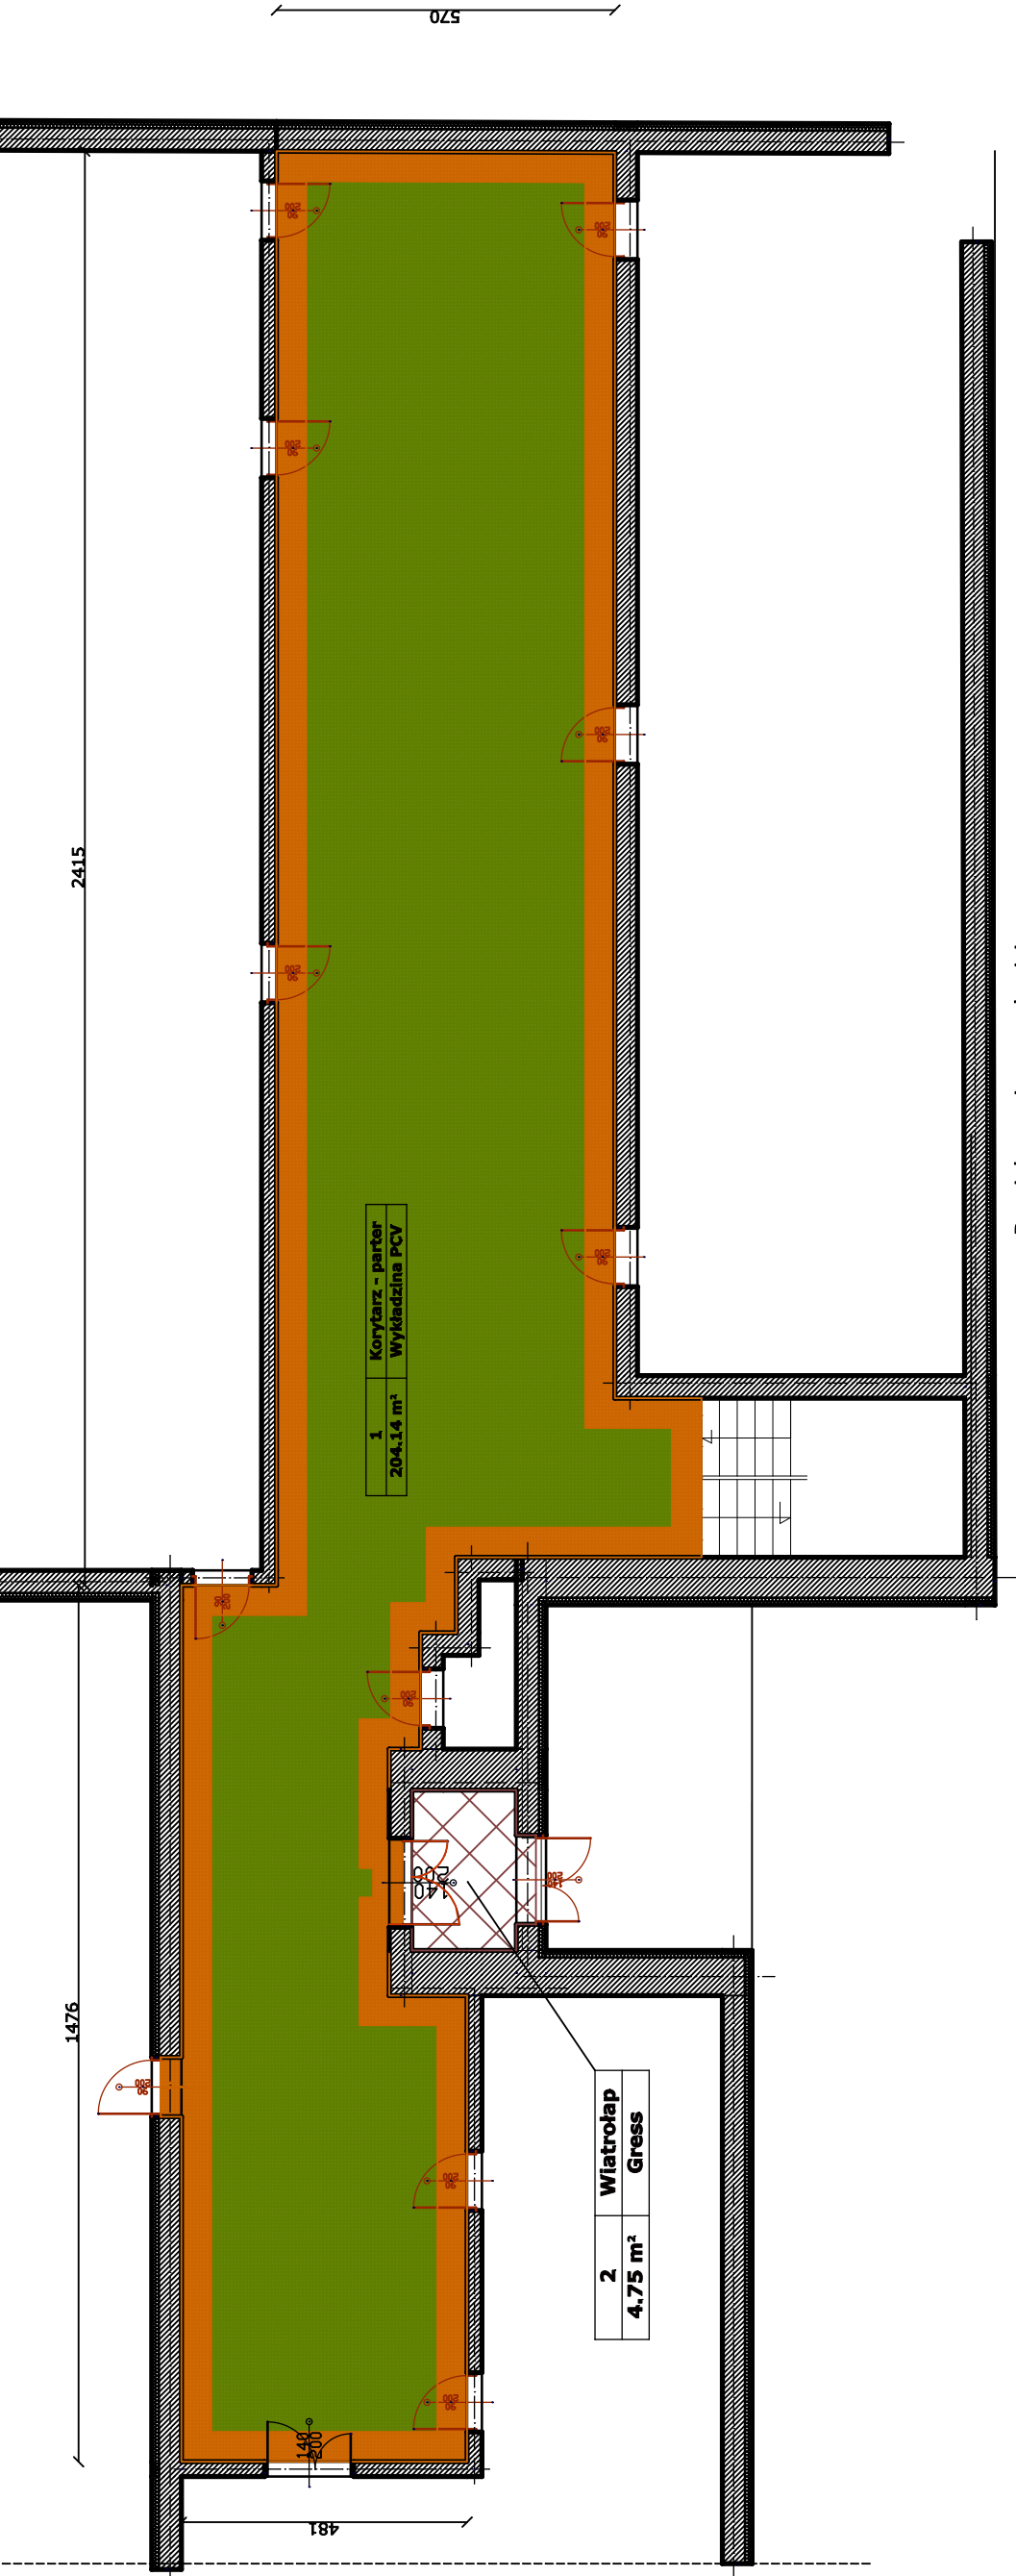

O P I S ;

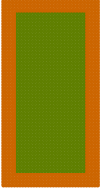

posadzka - wymiana posadzkł z płytek lastryko na wykładzina pcv grzewalna



posadzka - gress

Drzwi do wymiany na aluminiowe

NR	1	
Symbol		
Schemat		
Wymiar w świetle muru	So	150.0
Wymiar w świetle ościeżnicy	Ho	205.0
Rodzaj skrzydła	S	140.0
Ilość	H	200.0
Razem	L	R
	2	2
uwaga: drzwi z przekładką termiczną,		

zadanie	LIKWIDACJA BARIER DLA OSÓB NIEPEŁNOSPRAWNYCH		
treść rysunku	Posadzkł ciągów komunikacyjnych parteru skala; dop.		
lokalizacja	Szkoła Podstawowa w Drzonowie		
inwestor	Gmina Biały Bór, 78-425 Biały Bór, ul. Żymierskiego 10		
Autor opracowania		nr uprawnień	data
mgr inż. Kostiw Władysław		506/87	lipiec 2012 r.
			podpis