

UCHWAŁA Nr VII/56/2003
RADY MIEJSKIEJ W BIAŁYM BORZE
z dnia 25 kwietnia 2003 r

w sprawie przystąpienia do sporządzenia miejscowego planu zagospodarowania przestrzennego gminy Biały Bór dla miejscowości Stepień, obręb ewidencyjny Stepień – dz. nr 30/1 o pow. 49,9994 ha.

Na podstawie art. 12 ust. 1 i 4 ustawy z dnia 7 lipca 1994 r. o zagospodarowaniu przestrzennym (Dz. U. z 1999 r. Nr 15 poz. 139 ; Nr 41, poz. 412; Nr 111, poz. 1279, z 2000 r. Nr 12 , poz. 136, Nr 109 , poz.1157 z 2001 r. Nr 120 , poz. 1268, Nr 5, poz.42, Nr 14, poz. 124, Nr 100, poz. 1085, Nr 115, poz. 1229, Nr 154, poz. 1804; z 2002 r. Nr 25, poz.253, Nr 113, poz.984, Nr 130 poz. 1112

art. 18, ust. 2, pkt. 5 ustawy z dnia 8 marca 1990 r. o samorządzie gminnym Dz. U. z 2001 r Nr 142, poz. 1591, Nr 58 poz. 261, Nr 106, poz. 496; Nr 132, poz. 622; z 1997 r. Nr 9, poz. 43, Nr 106 poz. 679; Nr 107, poz. 686, Nr 113, poz. 734; Nr 123 , poz. 775 z 1998 r.; Nr 155, poz.1014, Nr 162 poz. 1126, z 2000r ; Nr 26, poz. 306, Nr 48, poz.552, Dz.U.Nr 23 z 2002 r., poz.220, Dz.U. Nr 62, poz. 558, Dz.U. Nr 113, poz.984, Dz. U. Nr 214 z 2003 r., poz. 1806

Na wniosek Burmistrza Miasta i Gminy Biały Bór Rada Miejska w Białym Borze ustala co następuje:

§ 1. Przystępuje do sporządzenia miejscowego planu zagospodarowania przestrzennego obejmującego obszar funkcjonalno przestrzenny gminy Biały Bór, miejscowości Stepień, którego powierzchnię wraz z przedmiotem opracowania określono na załącznikach graficznych nr 1 i 2 .

§ 2. Załączniki nr 1 i 2 dotyczące przedmiotu opracowania stanowią integralną część uchwały.

§ 3. Zakres opracowania i ustaleń planu to:

1. Przeznaczenie terenu oraz linie rozgraniczające tereny o różnych funkcjach lub zasadach zagospodarowania.
2. Linie rozgraniczające drogi publiczne wraz z urządzeniami pomocniczymi
3. Granice i zasady zagospodarowania terenów.
4. Zasady obsługi w zakresie infrastruktury technicznej oraz linie rozgraniczające tereny tej infrastruktury.
5. Szczegółowe warunki zagospodarowania terenów, wynikające z potrzeb ochrony środowiska przyrodniczego.
6. Tymczasowe sposoby zagospodarowania , urządzania oraz użytkowania terenu

4. Tymczasowe sposoby zagospodarowania , urządzania oraz użytkowania terenu
5. Prognoza skutków wpływu ustaleń planu zagospodarowania przestrzennego na środowisko przyrodnicze.

§ 4. Wylacza się z Uchwały RM Nr XXVII/261/2001 z dnia 9 sierpnia 2001 r. o przystąpieniu do sporządzenia miejscowych planów zagospodarowania przestrzennego miasta i gminy Biały Bór teren określony w ewidencji gruntów numerem działki 30/1 obręb Stepień o powierzchni 49,9994 ha.

§ 5. Wykonanie uchwały powierza się Burmistrzowi Miasta i Gminy w Białym Borze.

§ 6. Uchwała wchodzi w życie z dniem podjęcia i podlega publikacji na terenie Miasta i Gminy w sposób zwyczajowo przyjęty.


RADA MIEJSKA
w Białym Borze
woj. Zachodniopomorskie

PRZEWODNICZĄCY
Rady Miejskiej

mgr Andrzej Zielke

ADWOKAT PRAWNY

mgr Bożena Sobańska
KO-247/82

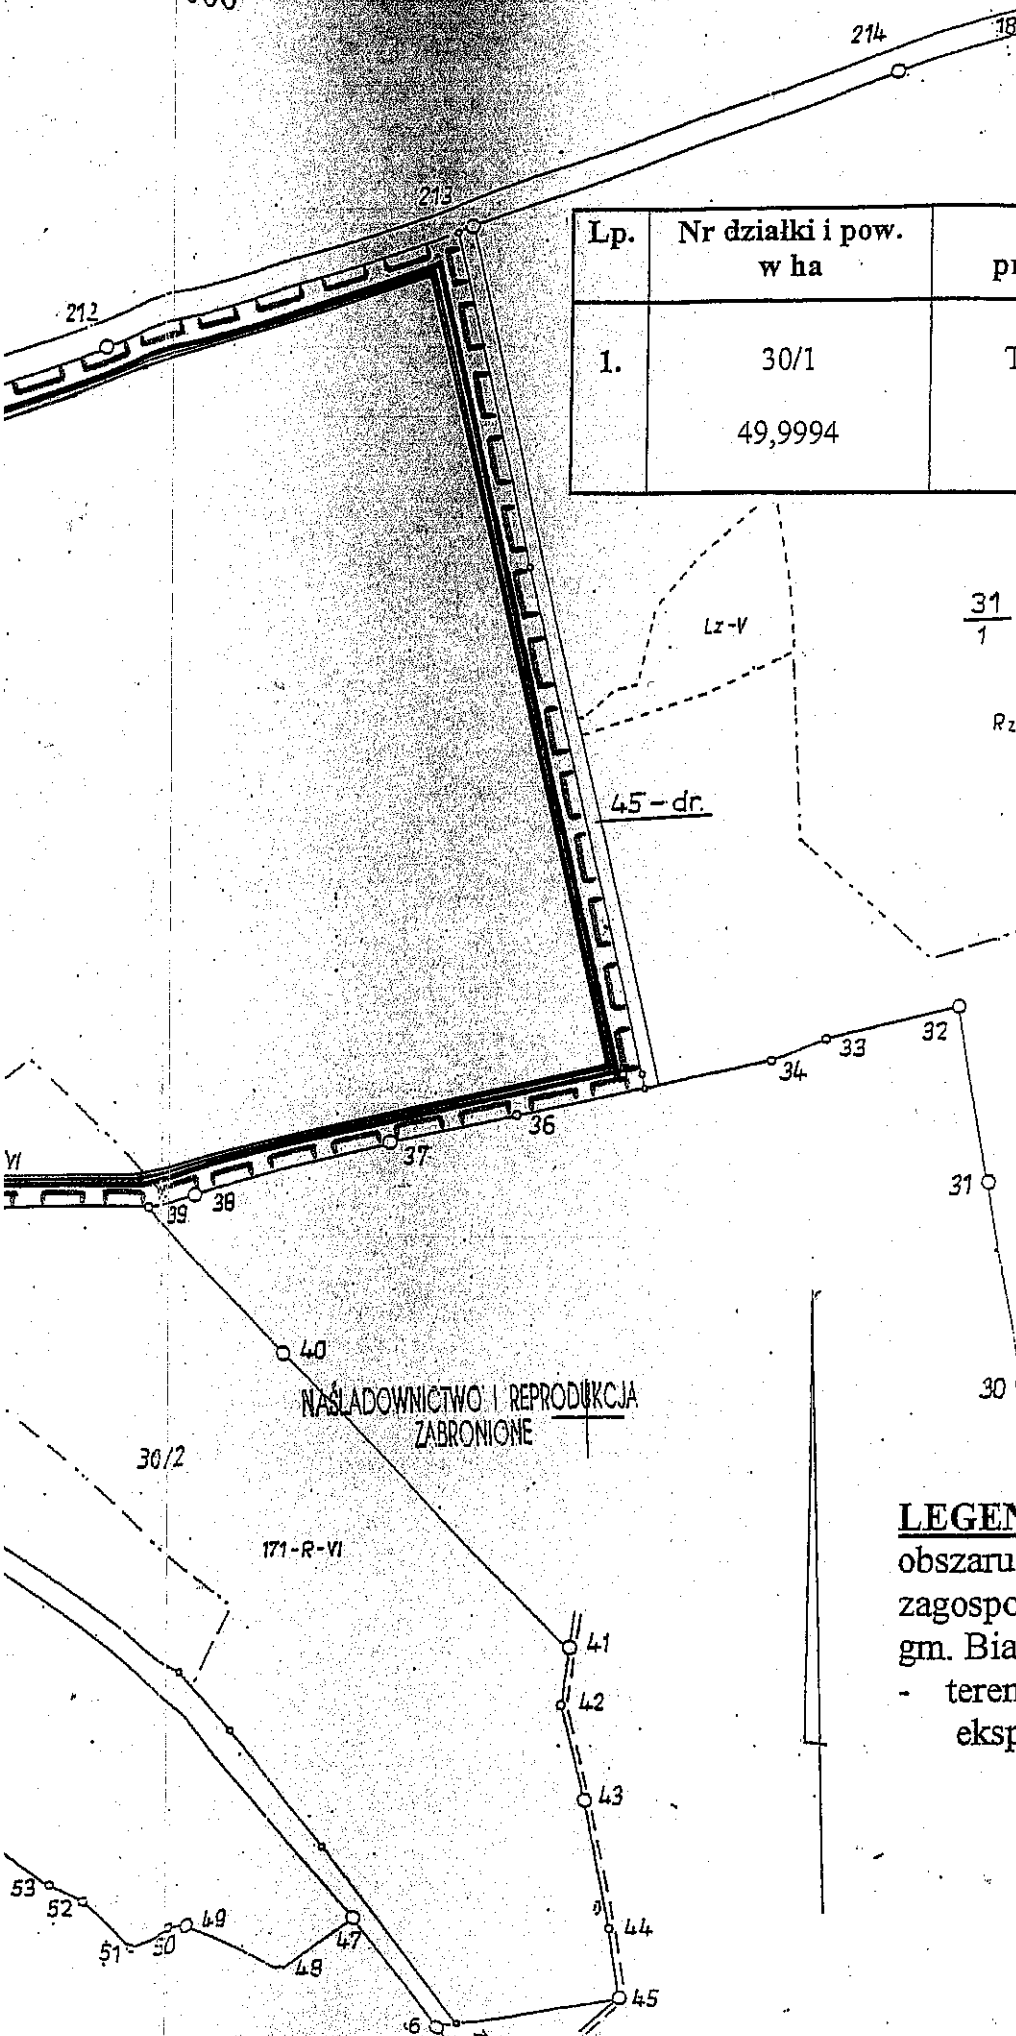

Lp.	Nr działki i pow. w ha	Aktualne przeznaczenie	Planowana zmiana przeznaczenia
1.	30/1 49,9994	Tereny rolne R - V	Kopalnia kruszywa mineralnego

LEGENDA


obszaru objętego zmianą planu
zagospodarowania przestrzennego
gm. Biały Bór, obręb Stepień
- teren rolny o pow. 49,9994 ha pod
eksploatację kruszywa mineralnego



WYRYS Z MAPY EWIDENCYJNEJ
SKALA 1 : 5000

Załącznik Nr 1
do uchwały RM Nr VII/56/03
Rady Miejskiej w Białym Borze
z dnia 25 kwietnia 2003 r

Lp.	Nr działki i pow. w ha	Aktualne przeznaczenie	Planowana zmiana przeznaczenia
1.	30/1 49,9994	Tereny rolne R - V	Kopalnia kruszywa mineralnego

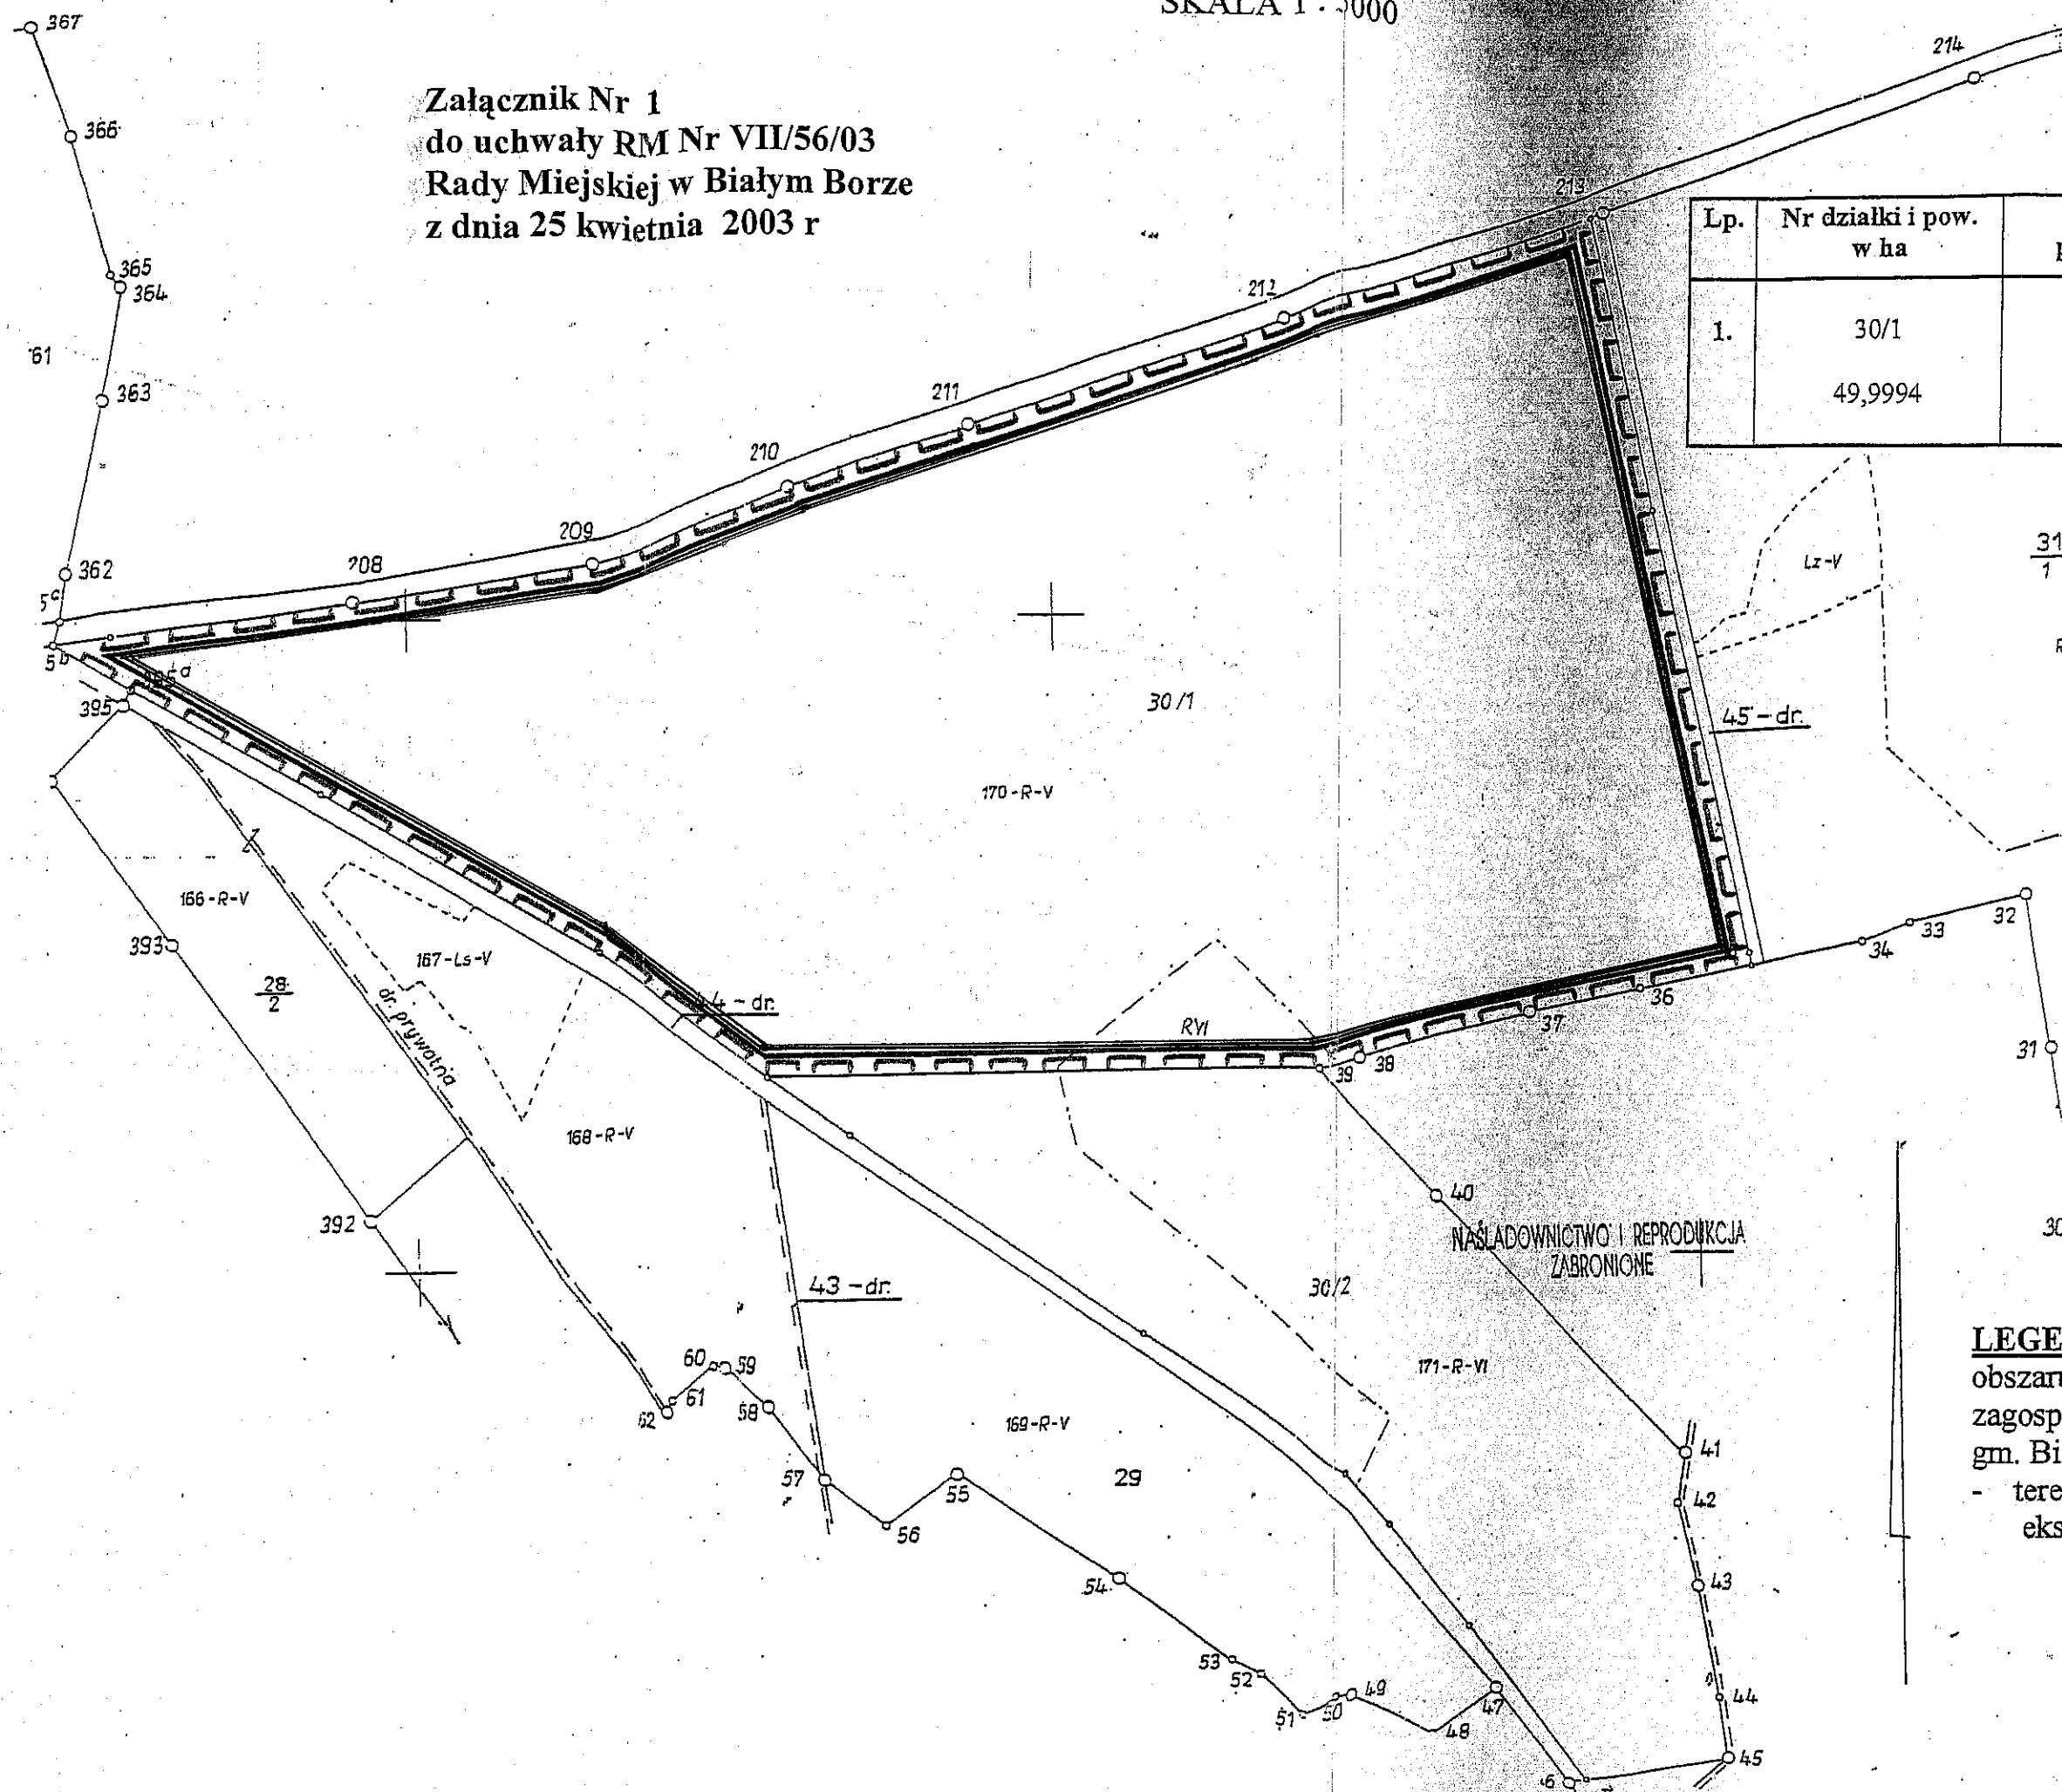


LEGENDA

obszaru objętego zmianą planu
zagospodarowania przestrzennego
gm. Białe Bór, obręb Stepień
- teren rolny o pow. 49,9994 ha pod
eksploatację kruszywa mineralnego



Załącznik Nr 2
do uchwały RM Nr VII/56/03
Rady Miejskiej w Białym Borze
z dnia 25 kwietnia 2003 r

Obręb STEPIEŃ
gmina Biały Bór

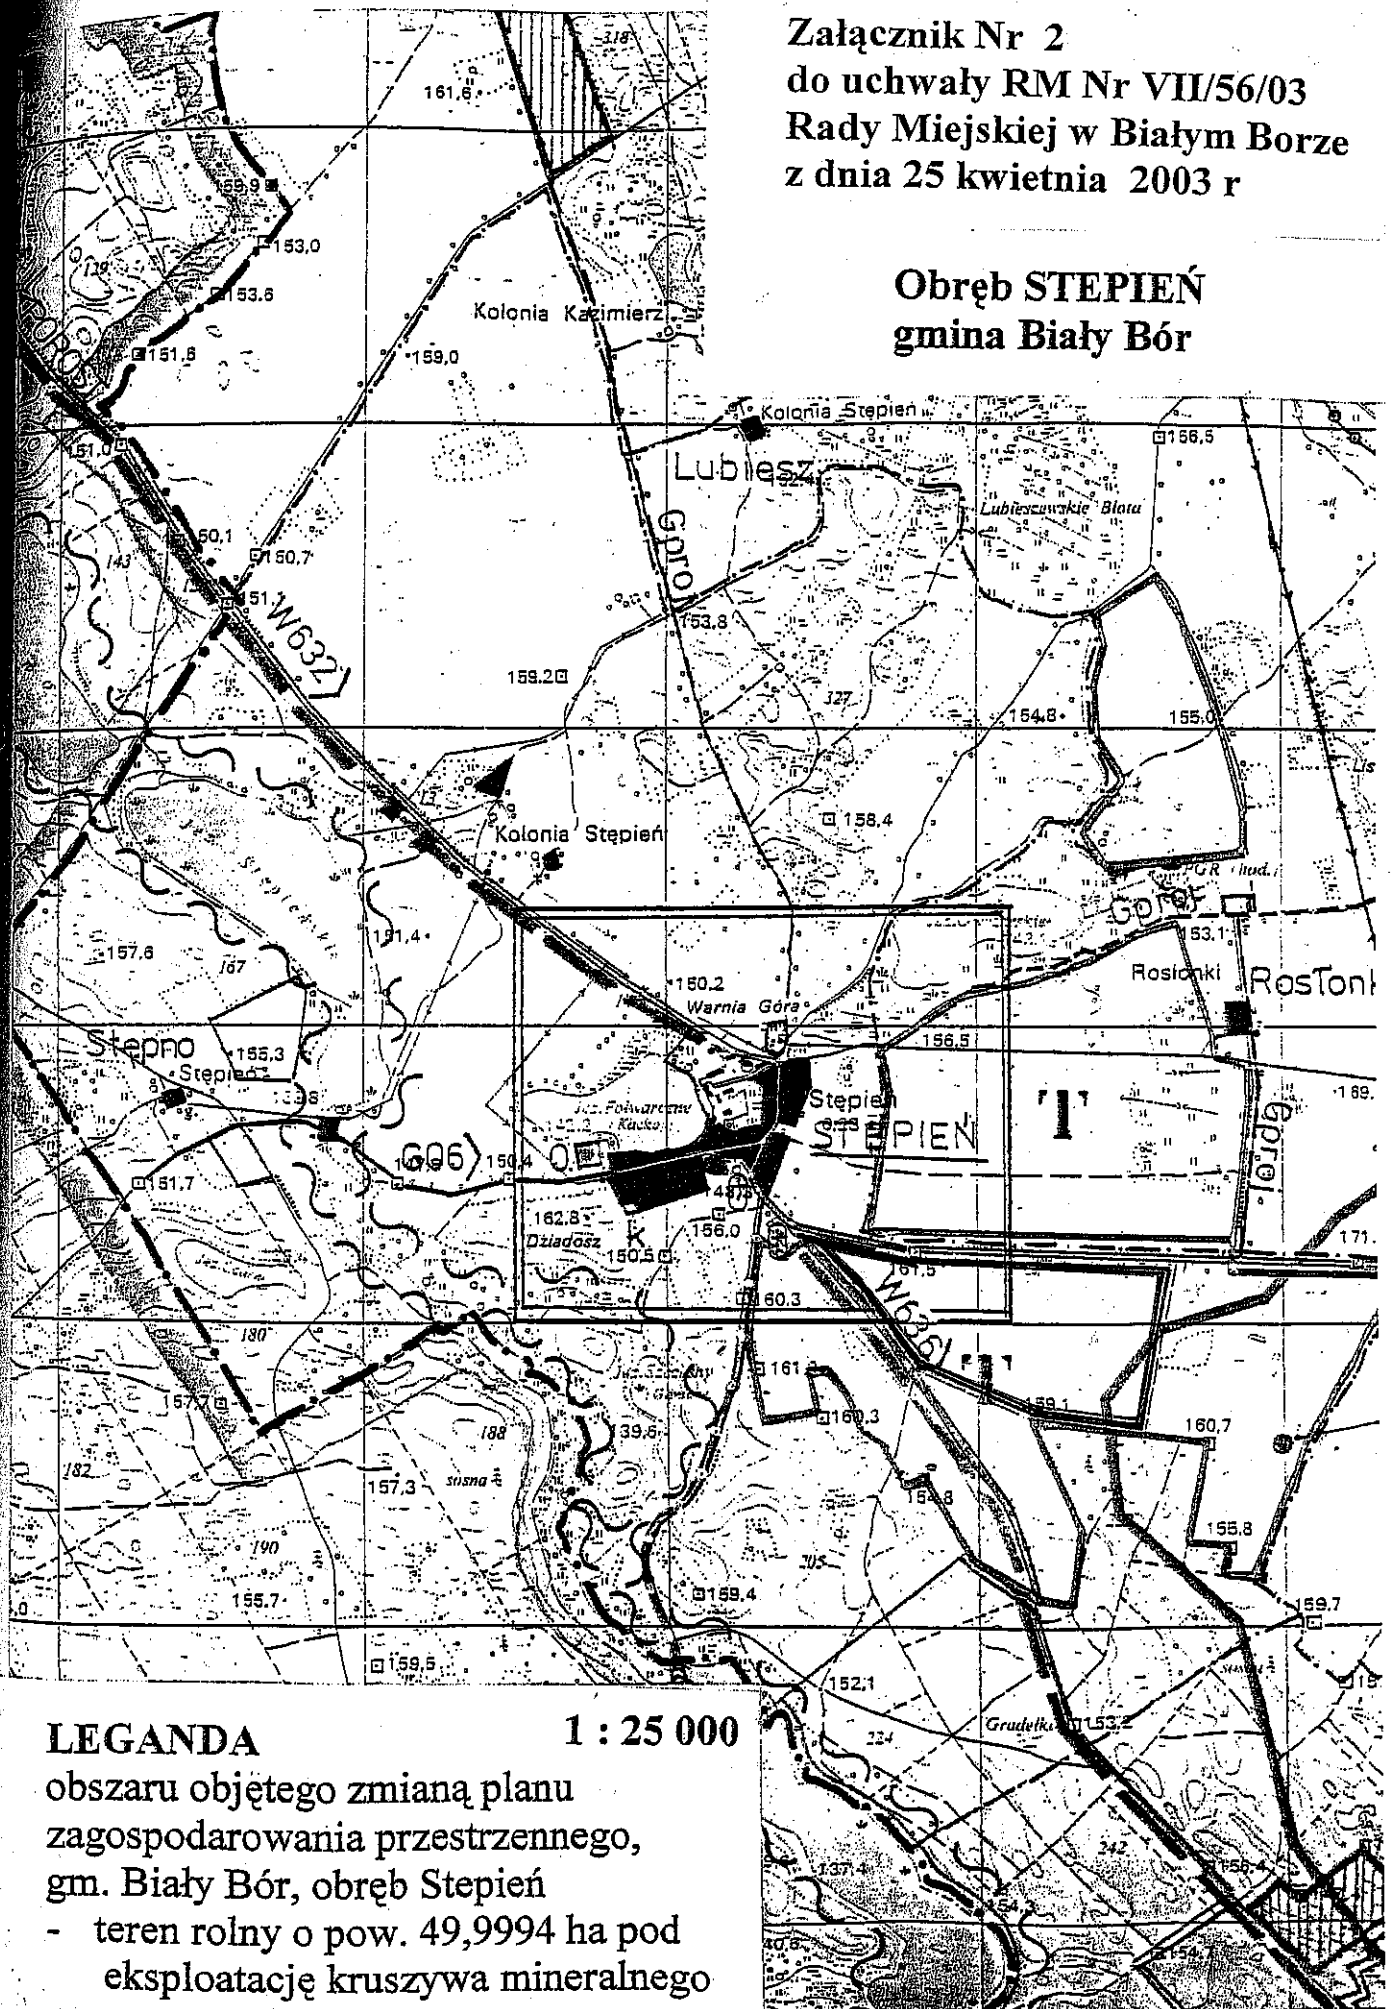

LEGANDA

1 : 25 000

obszaru objętego zmianą planu
zagospodarowania przestrzennego,
gm. Biały Bór, obręb Stepień
- teren rolny o pow. 49,9994 ha pod
eksploatację kruszywa mineralnego

