

UCHWAŁA nr XII/86/03
RADY MIEJSKIEJ W BIAŁYM BORZE
z dnia 30 października 2003 r

w sprawie zasad przekazania w użytkowanie sieci przesyłowych – ciepłej i ciepłej wody użytkowej na „osiedlu dworcowa”.

Na podstawie art. 18, ust. 1 i ust.2, pkt. 9 litera „a” ustawy z dnia 8 marca 1990 r. o samorządzie gminnym (Dz. U. z 2001 Nr 142, poz. 1591 ; z 2002 r. Nr 23, poz. 220, Nr 62, poz. 558, Nr 113, poz. 984, Nr 214, poz. 1806)

Na wniosek Burmistrza Miasta i Gminy w Białym Borze
Rada Miejska w Białym Borze uchwala co następuje

§ 1. 1. Wyrazić zgodę na ustanowienie na okres 15 lat na rzecz „ PETRICO „ S.A. w Karlinie ograniczonego prawa rzeczowego w formie użytkowania do sieci przesyłowych – centralnego ogrzewania i ciepłej wody użytkowej na osiedlu mieszkaniowy zwanym zwyczajowo „osiedle dworcowa” w Białym Borze oraz służebności gruntowych niezbędnych do prawidłowego korzystania z tych sieci, położonych na terenie obrębu 03 miasta Biały Bór .

2. Wykaz sieci ciepłych i sieci ciepłej wody użytkowej przeznaczonych do przekazania w użytkowanie , stanowi załącznik nr 1 do uchwały.

§ 2. Przekazanie przedmiotu użytkowania nastąpi nieodpłatnie w zamian za prowadzenie nadzoru i remontów opisanych w § 1 sieci przesyłowych .

§ 3. Umowa o oddanie opisanych w § 1 sieci przesyłowych w użytkowanie winna uwzględniać w szczególności:

- 1) Przedmiot użytkowania winien być utrzymywany w stanie niepogorszonym,
- 2) Demontaż istniejących sieci może być dokonany wyłącznie za zgodą właściciela,
- 3) Możliwość wypowiedzenia umowy w przypadku niewłaściwego korzystania z przedmiotu użytkowania.

§ 4. Wykonanie uchwały powierza się Burmistrzowi Białego Boru.

§ 5. Uchwała wchodzi w życie z dniem podjęcia i podlega publikacji poprzez rozplakatowanie na terenie miasta i gminy Biały Bór w miejscach zwyczajowo przyjętych.


RADA MIEJSKA
w Białym Borze
woj. Zachodniopomorskie

PRZEWODNICZĄCY
Rady Miejskiej

mgr Andrzej Zielke

Załącznik Nr 1
Do Uchwały Rady Miejskiej
W Białym Borze
Nr XII/86/03 z dnia 30.10.03

oznaczenie przebiegu sieci c.o i sieci c.w.u.
na „osiedlu dworcowa” – kotłownia bud. dz. 40/19

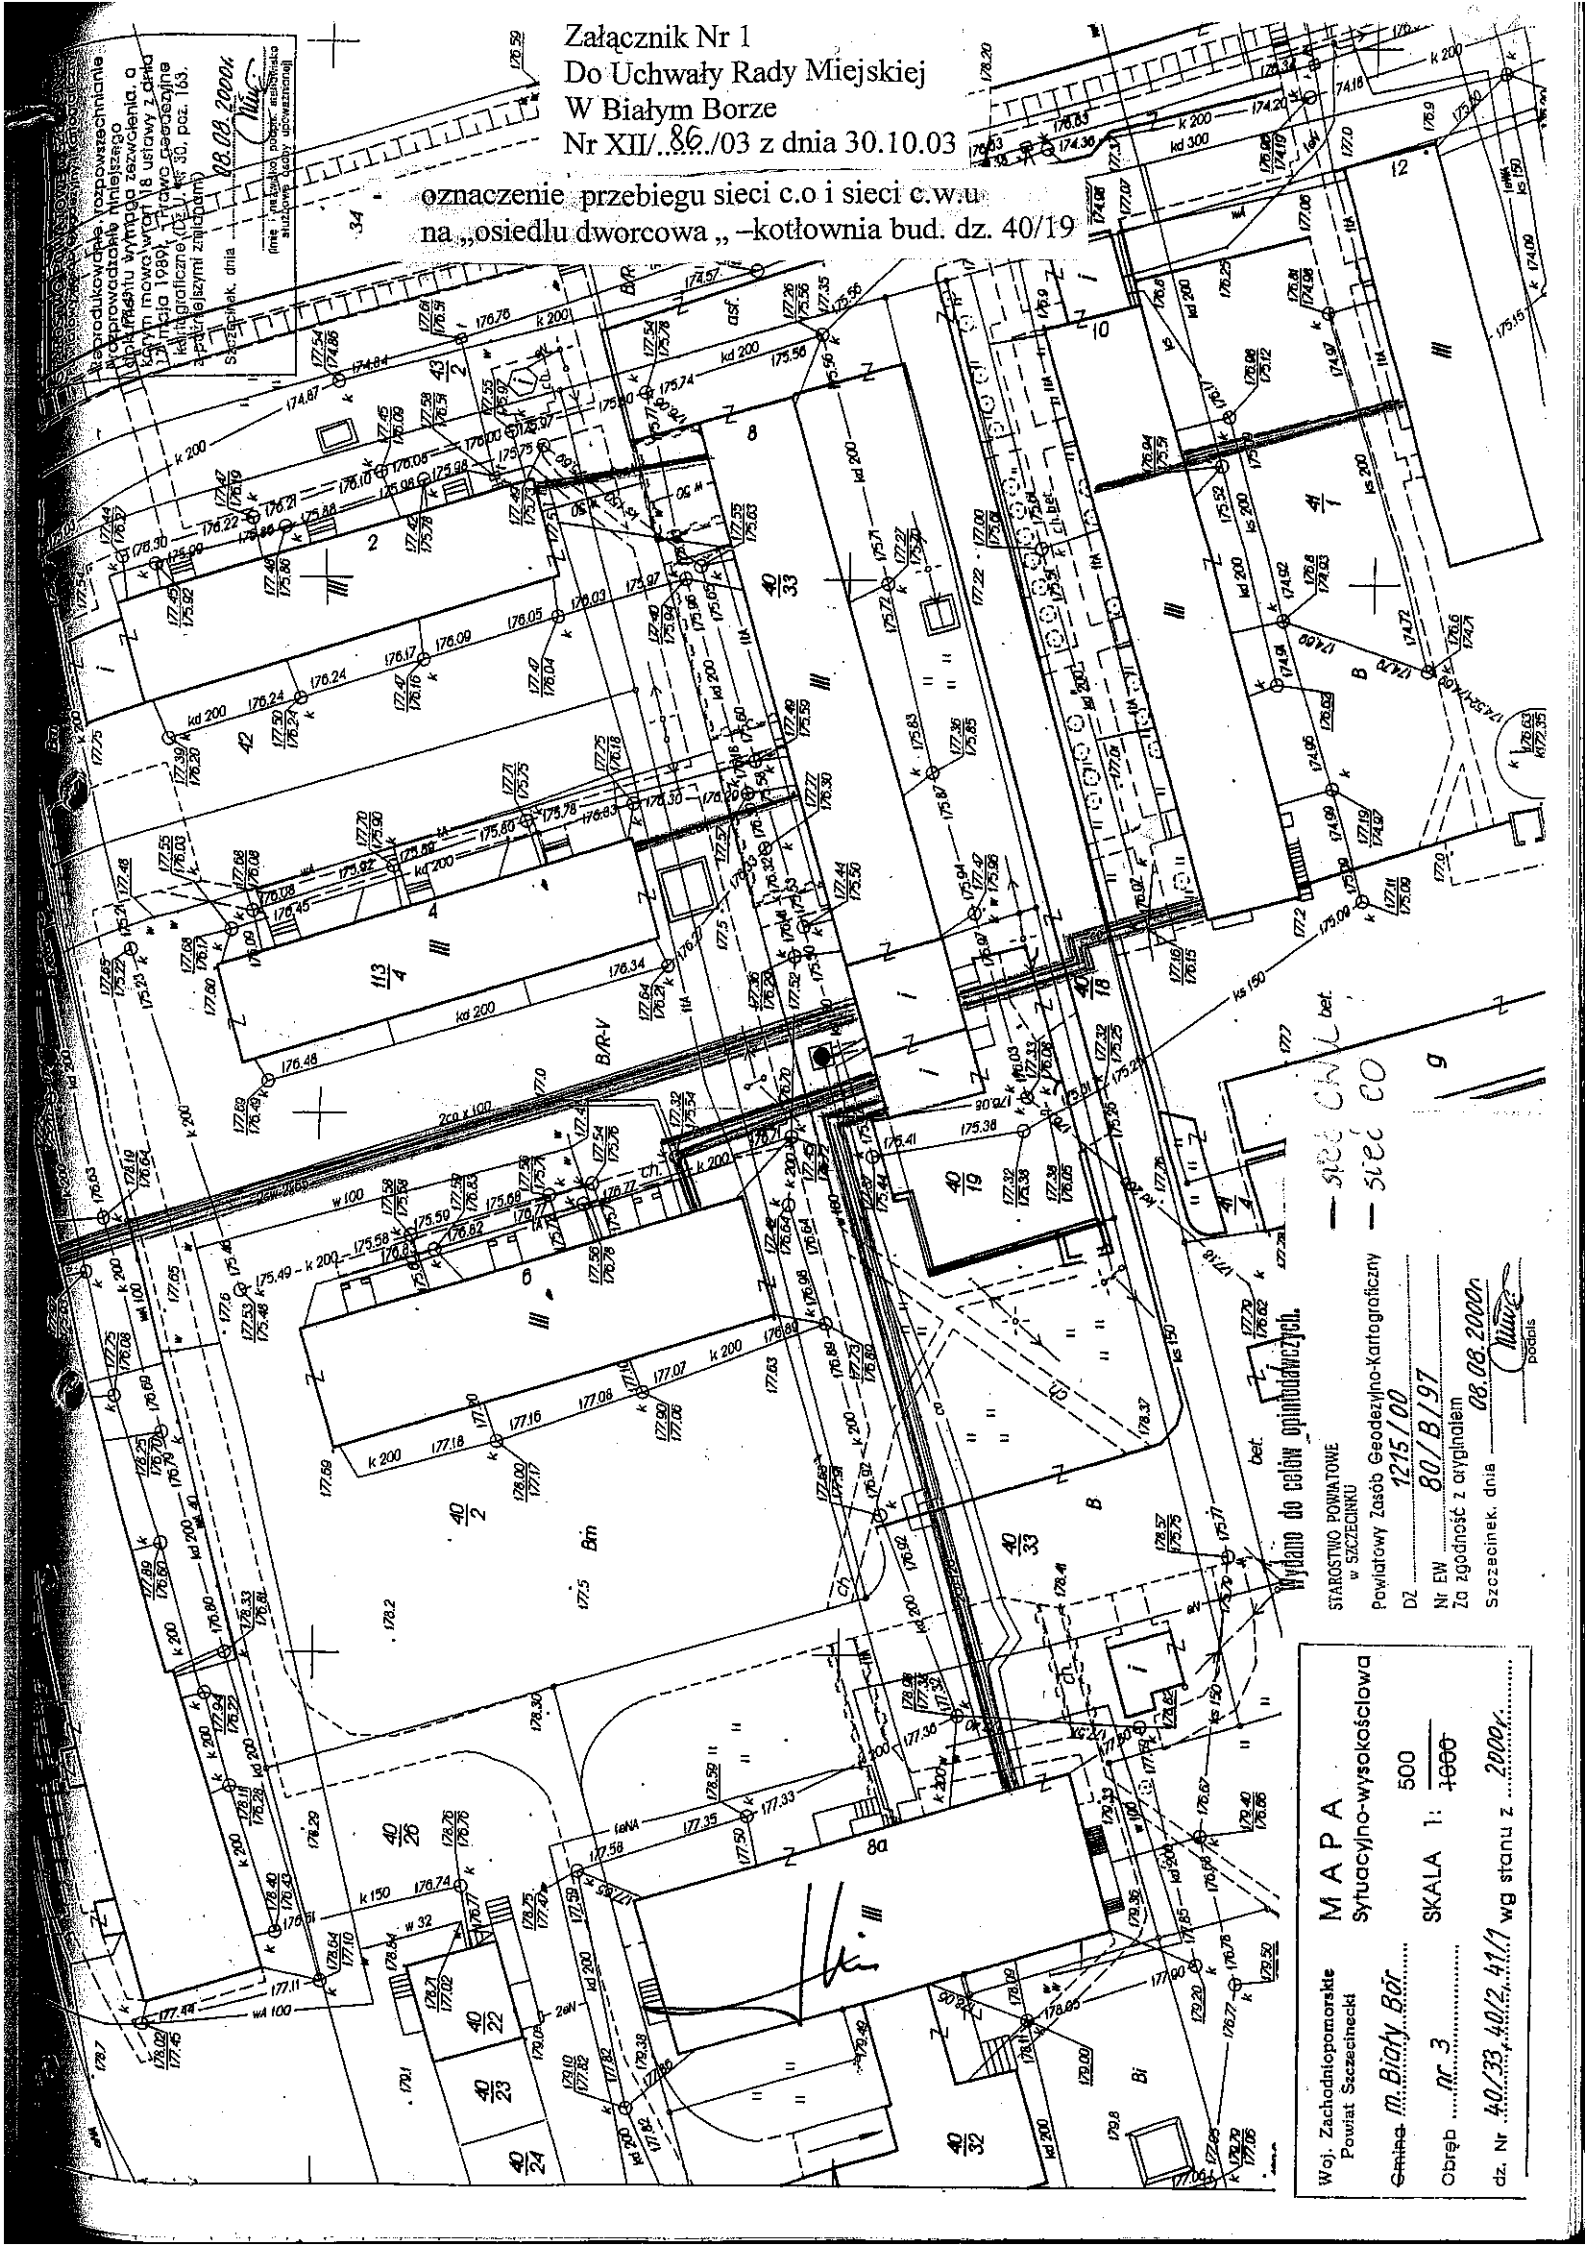

— sieć c.w.u.
— sieć c.o.

Wydano do celów opiniowawczych.

STAROSTWO POWIATOWE
w SZCZECINIE

Powiatowy Zespół Geodezyjno-Kartograficzny

Dł 1245/00

Nr EW 80/B/97

Za zgodność z oryginałem

Szczecin, dnia 08.08.2000r.

Murek
podpis

Woj. Zachodniopomorskie
Powiat Szczeciński

MAPA
Sytuacyjno-wysokościowa

500

SKALA 1: 4000

Obręb nr 3

dz. Nr 40/33, 40/2, 41/1 wg stanu z 2000r.

Załącznik nr 2. do Uchwały
Rady Miejskiej w Białym Borze
Nr XII/ 86./03 z dnia 30.10.03

WYKAZ sieci c.o. i c.w.u. na „osiedlu dworcowa” w Białym Borze

LP	Wyszczególnienie przyłączonego budynku	Wyszczególnienie sieci przyłączone
1	Sieć c.o. – c.w.u. odcinek kotłownia – budynek ul. Dworcowa 8 a.	1.długość sieci c.o. (zasilanie + powrót) 71 mb, a) średnica rurociągu – 100 mm, b) rodzaj preizolowana, 2.długość sieci c.w.u. – 71 mb, a) średnica 65 mm, b) rodzaj – preizolowana, c) data wybudowania – 1999r
2.	Sieć c.o. – c.w.u. odcinek kotłownia – budynek ul. Norwida	1.długość sieci c.o. (zasilanie + powrót) 80 mb, a) średnica rurociągu – 100 mm, b) rodzaj preizolowana, 2.długość sieci c.w.u. – 80 mb, a)średnica 100 mm, b)rodzaj – preizolowana, c)data wybudowania – 1996 r,
3	Sieć c.o. – c.w.u. odcinek kotłownia – budynek ul. Ul. Dworcowa 10	1.długość sieci c.o. (zasilanie + powrót) 27,5 mb, a) dł. średnica rurociągu – 100 mm, b) rodzaj preizolowana, 2.długość sieci c.w.u. – 27mb, a) średnica 65 mm, b) rodzaj – preizolowana, c) data wybudowania – 1999r,
4	Sieć c.o. – odcinek kotłownia – budynek ul.Dworcowa 6	1.długość sieci c.o. (zasilanie + powrót) 25,0 mb, a)dł. średnica rurociągu – 100 mm, b)rodzaj rury stalowe, izolowane tradycyjnie w kanale murowanym, c) data wybudowania – 1980 r,
5	Sieć c.o. – odcinek kotłownia – budynek ul.Dworcowa 4	1.długość sieci c.o. (zasilanie + powrót) w piwnicy bud nr nr 8- 20 mb, a) średnica rurociągu – 100 mm, b)odcinek w kanale murowanym, izol.tradycyjnie , rury stalowe dł. 15,0 m śred. 100 mm. c)data wybudowania – 1980 r,
6.	Sieć c.o.	1.długość sieci c.o. (zasilanie +

	- odcinek kotłownia – budynek ul.Dworcowa 2	powrót) a) odcinek w piwnicy bud nr 8- dł. 50 mb, izol. tradycyjnie a) śred.rur. stal.- 100 mm, b) odcinek w kanale murowanym, izol.tradycyjnie , rury stalowe dł. 16,0 m śred. 100mm. c)data wybudowania – 1980 r,
	Sieć c.o. – c.w.u. - odcinek kotłownia – budynek ul.Dworcowa 10 i Dworcowa 12	1.długość sieci c.o. (zasilanie + powrót) a) odcinek w piwnicy bud. 10, rury stal, izol. trad. a)dł. 40,0 m, średnica rurociągu – 100 mm, b) odcinek c.o. w kanale murow. dł 22,0, śred. 100mm 2.długość sieci c.w.u. – 40 mb, izol. trad. rury stal odcinek ułoż. w bud. nr 10 a) średnica 100 mm, b) odcinek w kanale mur. , izol. trad. dł. 21 izol. tradycyjnie c) data wybudowania – 1978 r,

PRZEWODNICZĄCY
Rady Miejskiej

mgr Andrzej Zielke