


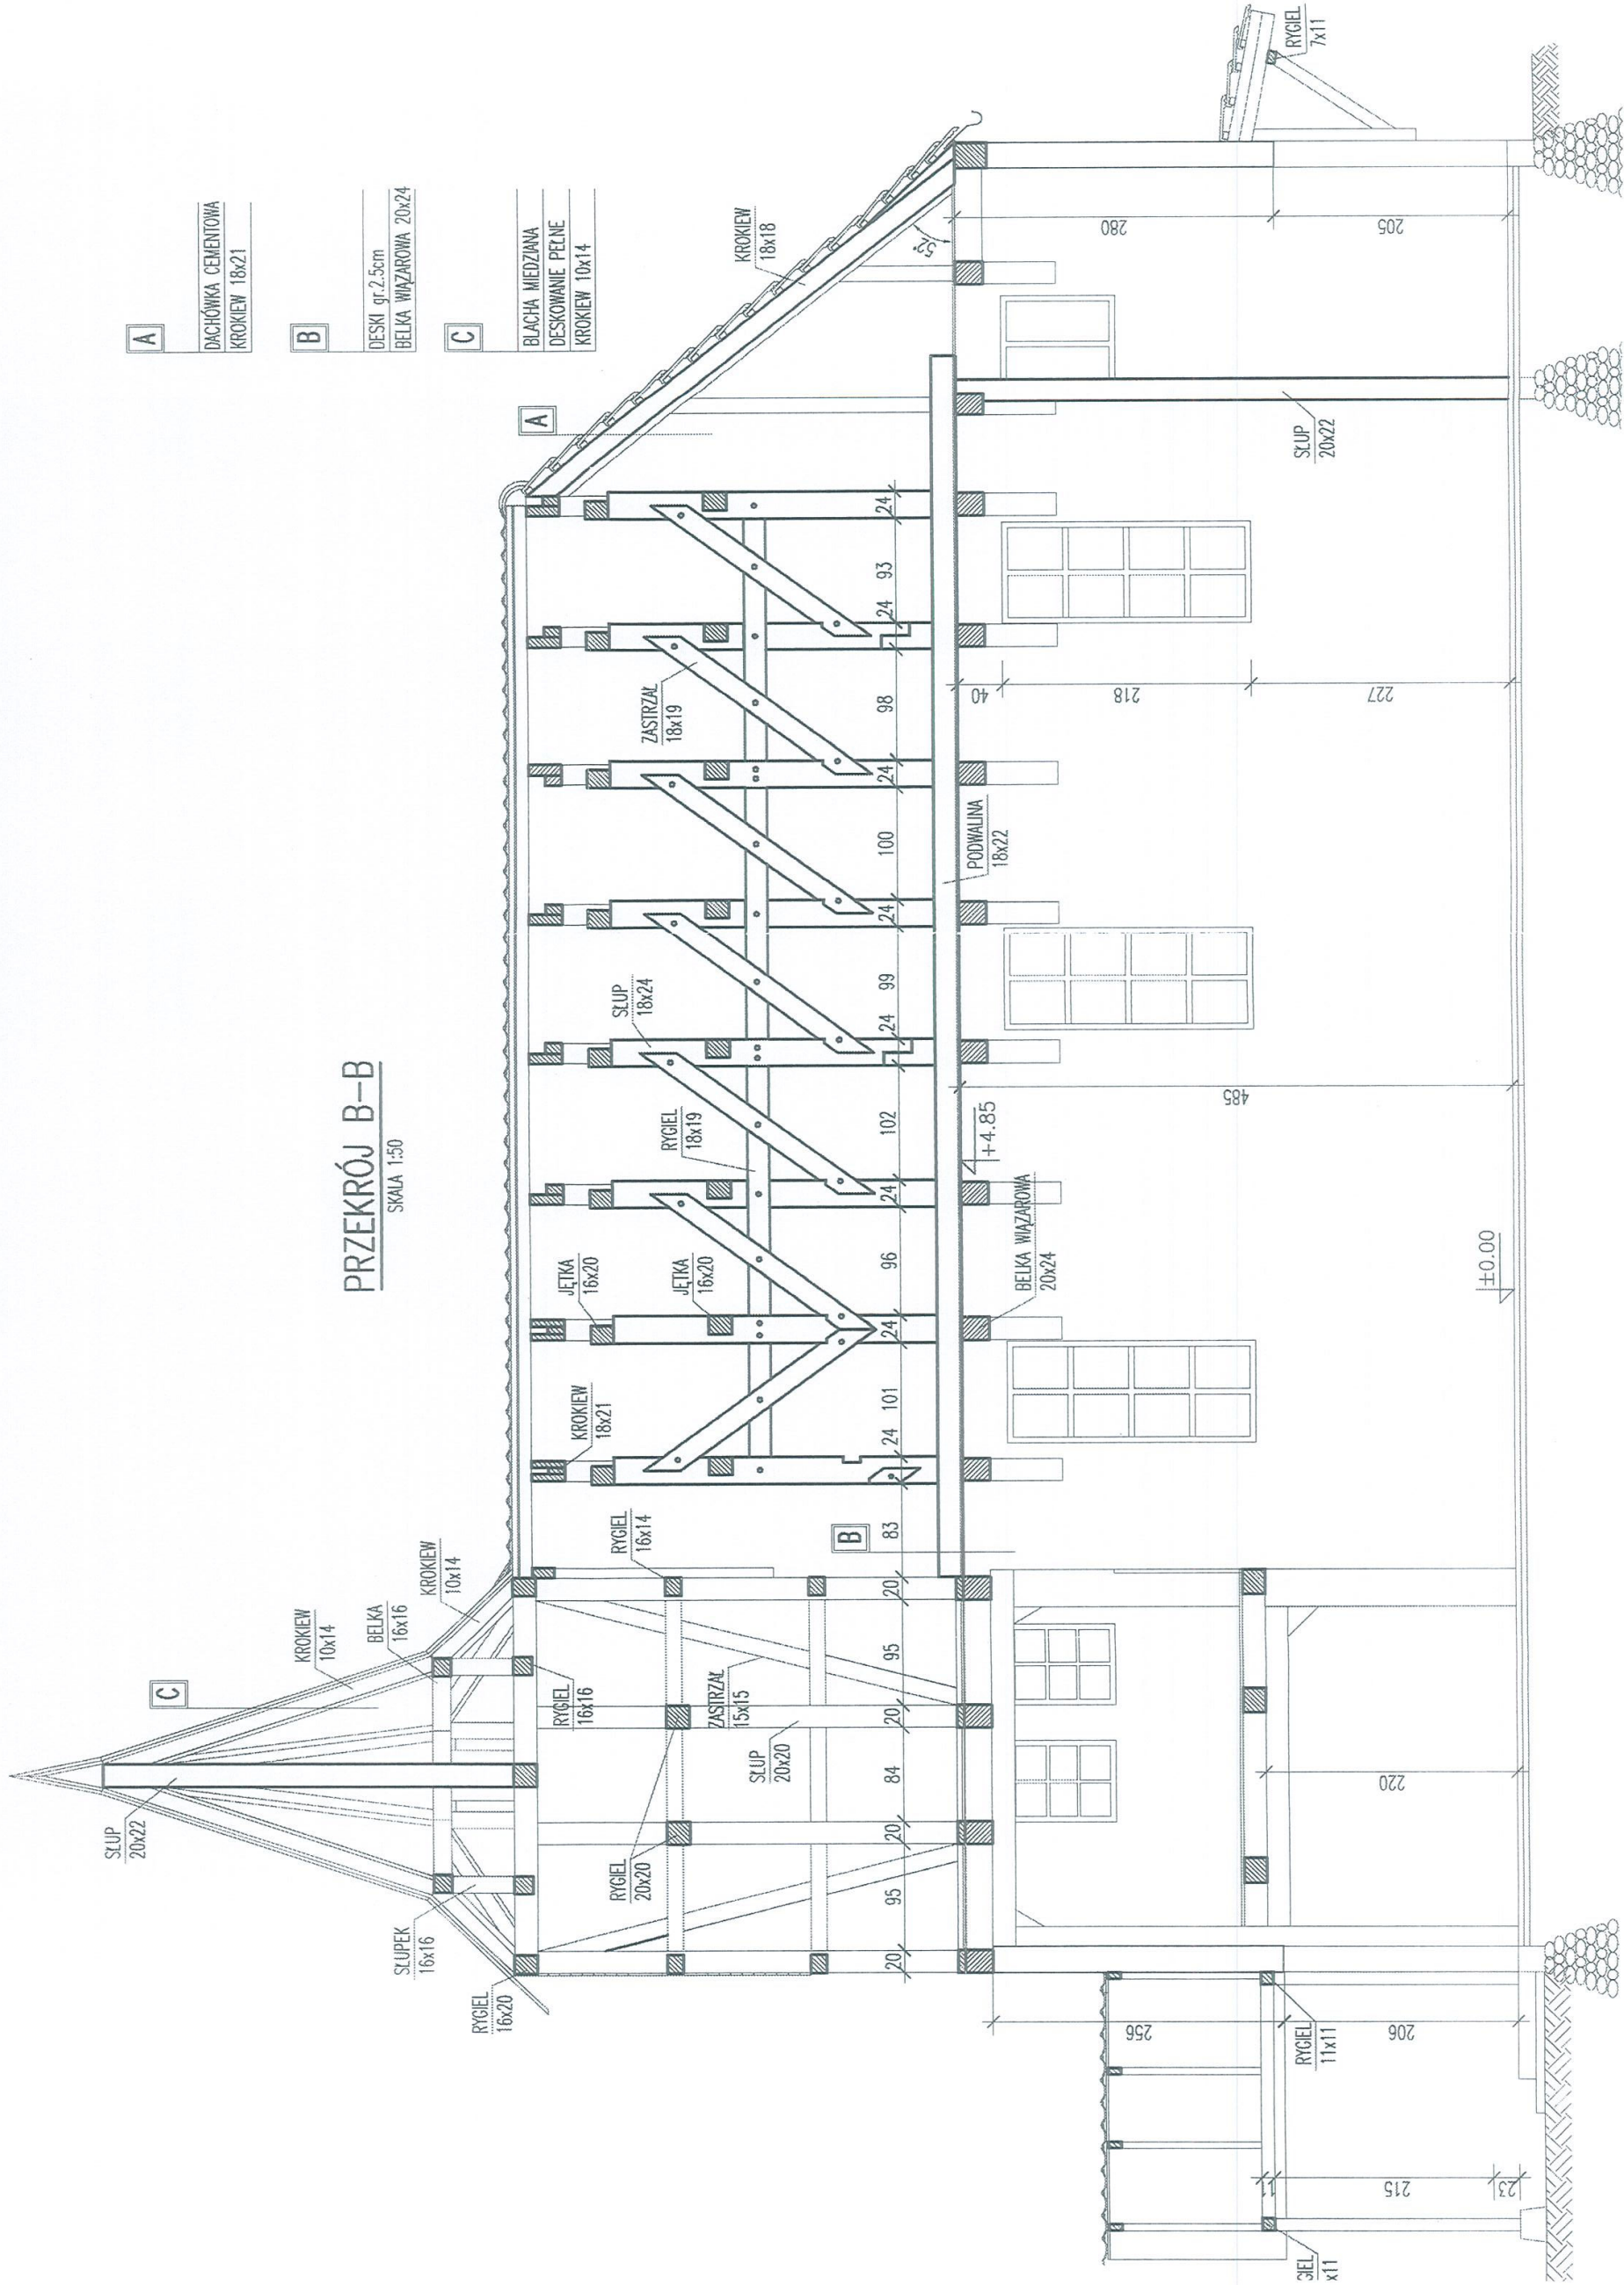

PRZEKRÓJ B-B

SKALA 1:50

Wymiana pokrycia dachowego na kościele filialnym PW Świętego Wojciecha w Sępólnie Wielkim			
treść rysunku	PRZEKRÓJ B- B	skala; 1:50	
lokalizacja	dziąłka nr 222, obręb Sępólno Wielkie		
inwestor	Parafia Rzymskokatolicka, PW Najświętszej Maryji Panny 78-425 Biały Bór, ul. Jana Pawła II 1	nr rys. 4	
Autor opracowania	nr uprawnień	data	podpis
mgr inż. Kostiw Władysław	506/87	czerwiec 2014 r.	