


SZKIC INWENTARYZACYJNY BUDYNKU

lokalizacja: BIAŁY BÓR, ul. Sportowa 8,
działka gruntowa Nr 55, obręb Biały Bór 03.

RZUT PIĘTRA

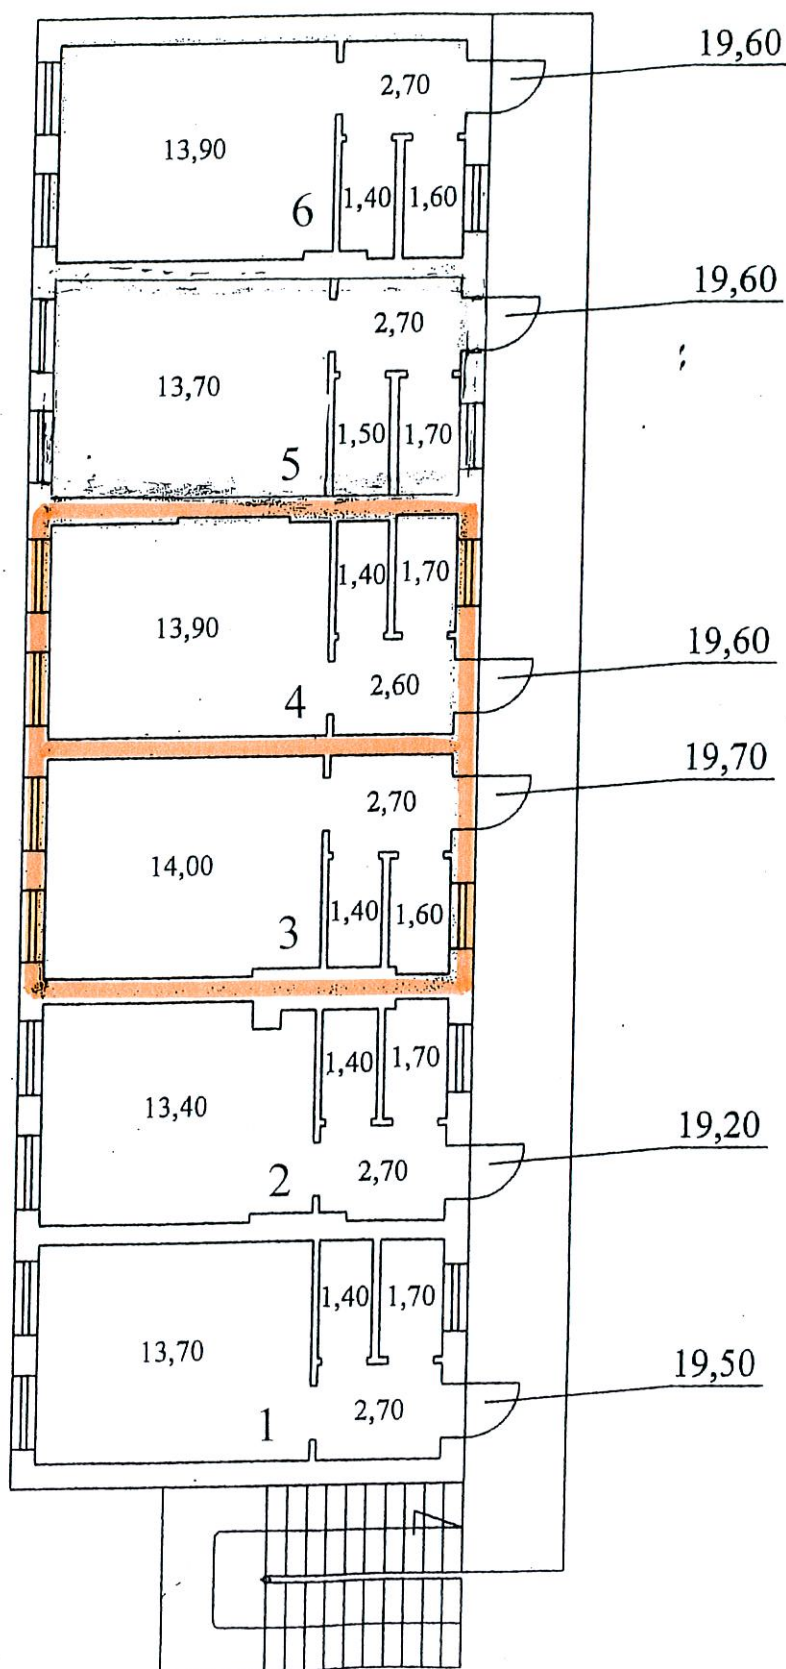

■ - przedmiot najmu.