


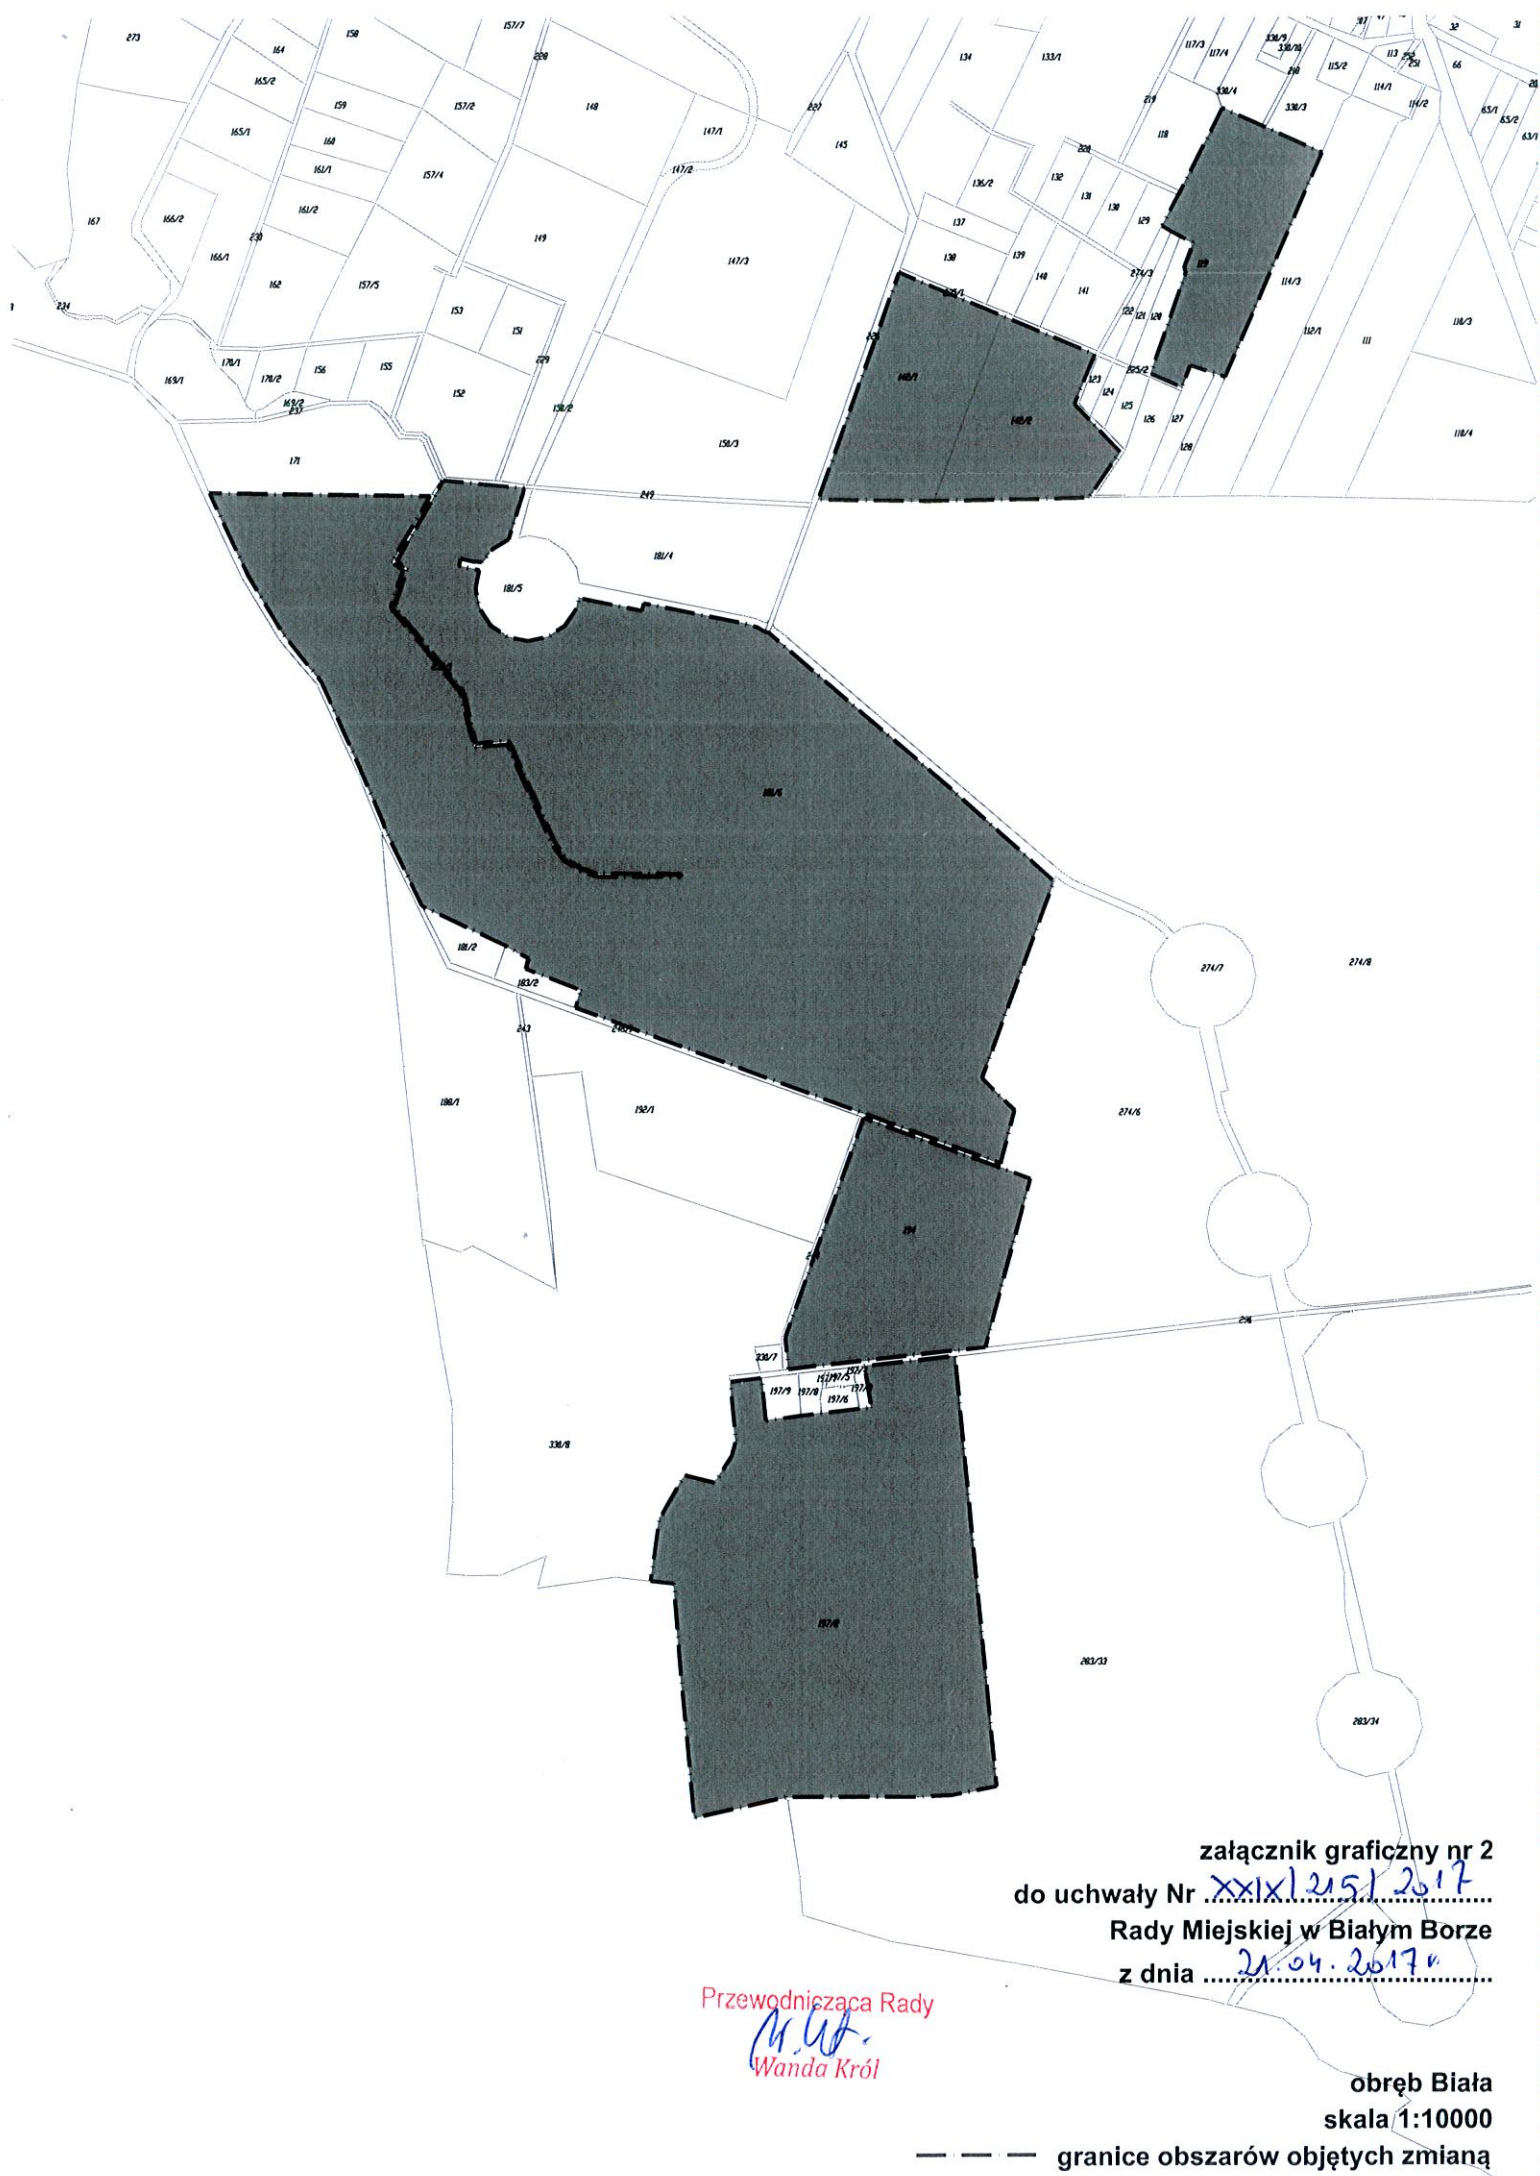

załącznik graficzny nr 2
do uchwały Nr XXI/1251/2017
Rady Miejskiej w Białym Borze
z dnia 21.04.2017

Przewodnicząca Rady
W. Król
Wanda Król


obręb Biała
skala 1:10000

— — — granice obszarów objętych zmianą


załącznik graficzny nr 3
do uchwały Nr XXIX/245/2.547
Rady Miejskiej w Białym Borze
z dnia 21.04.2017r

obręb Biskupice
skala 1:10000

granice obszarów objętych zmianą

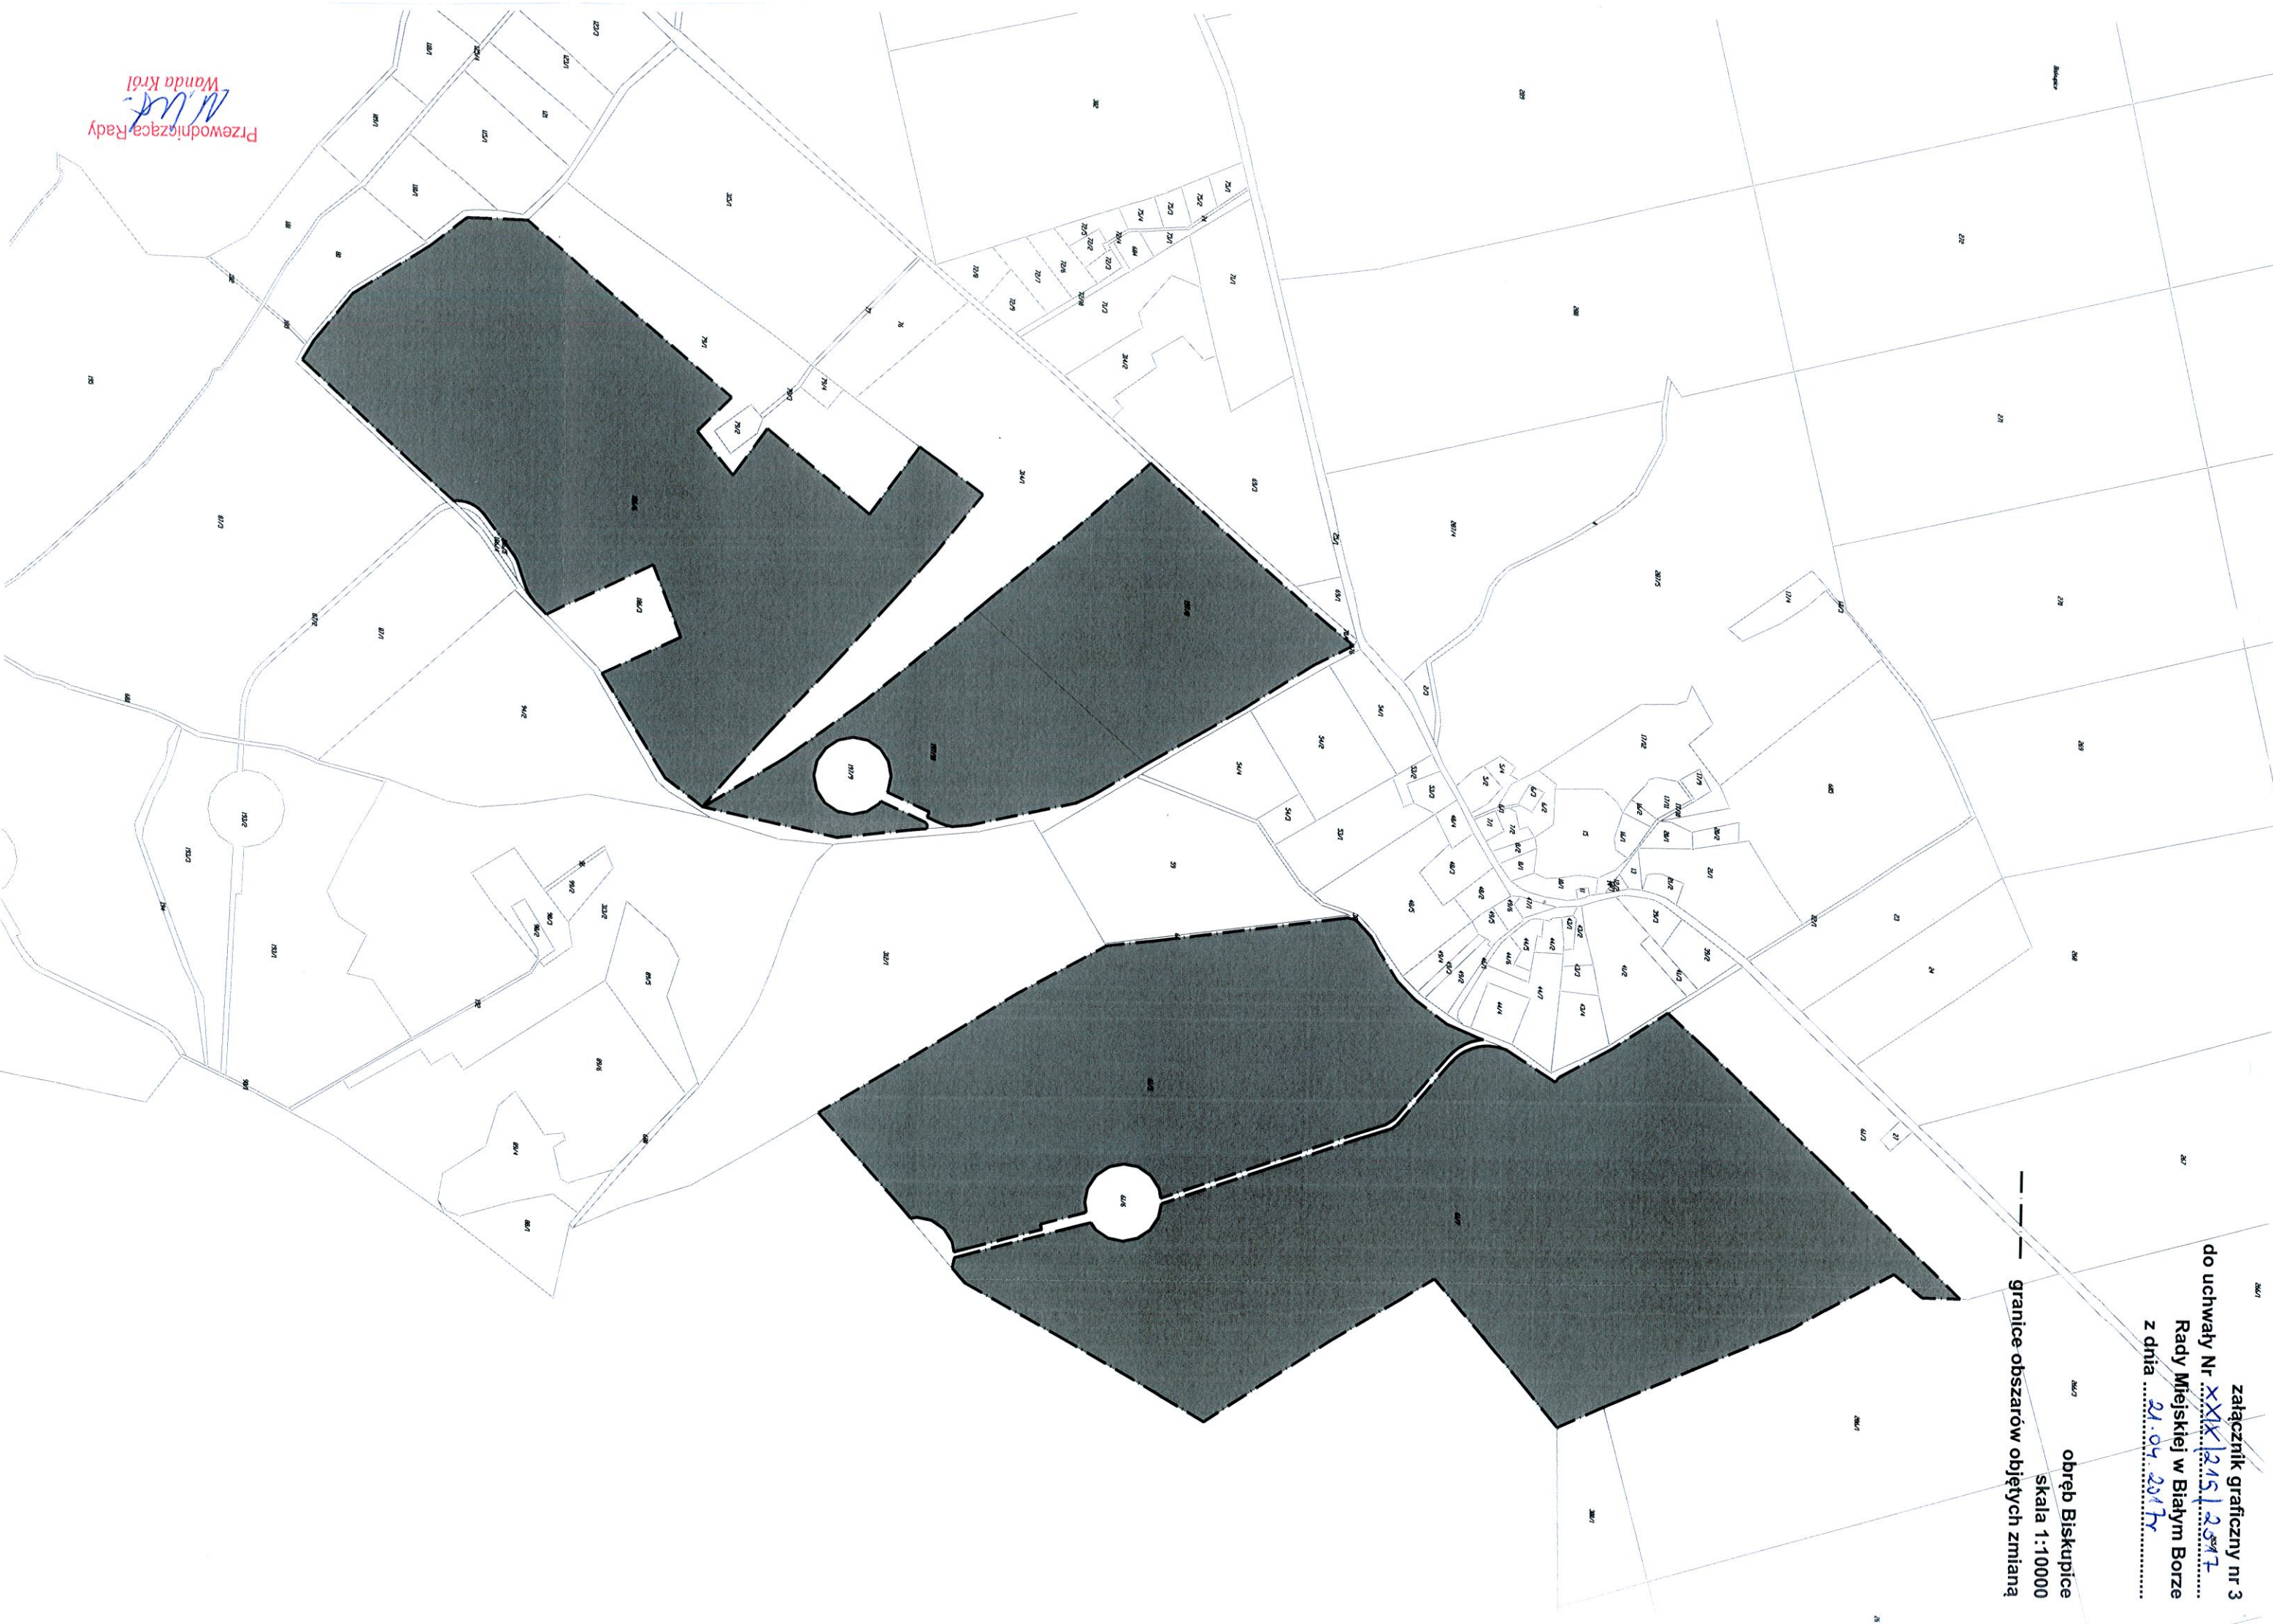

Przewodnicząca Rady
Wanda Król

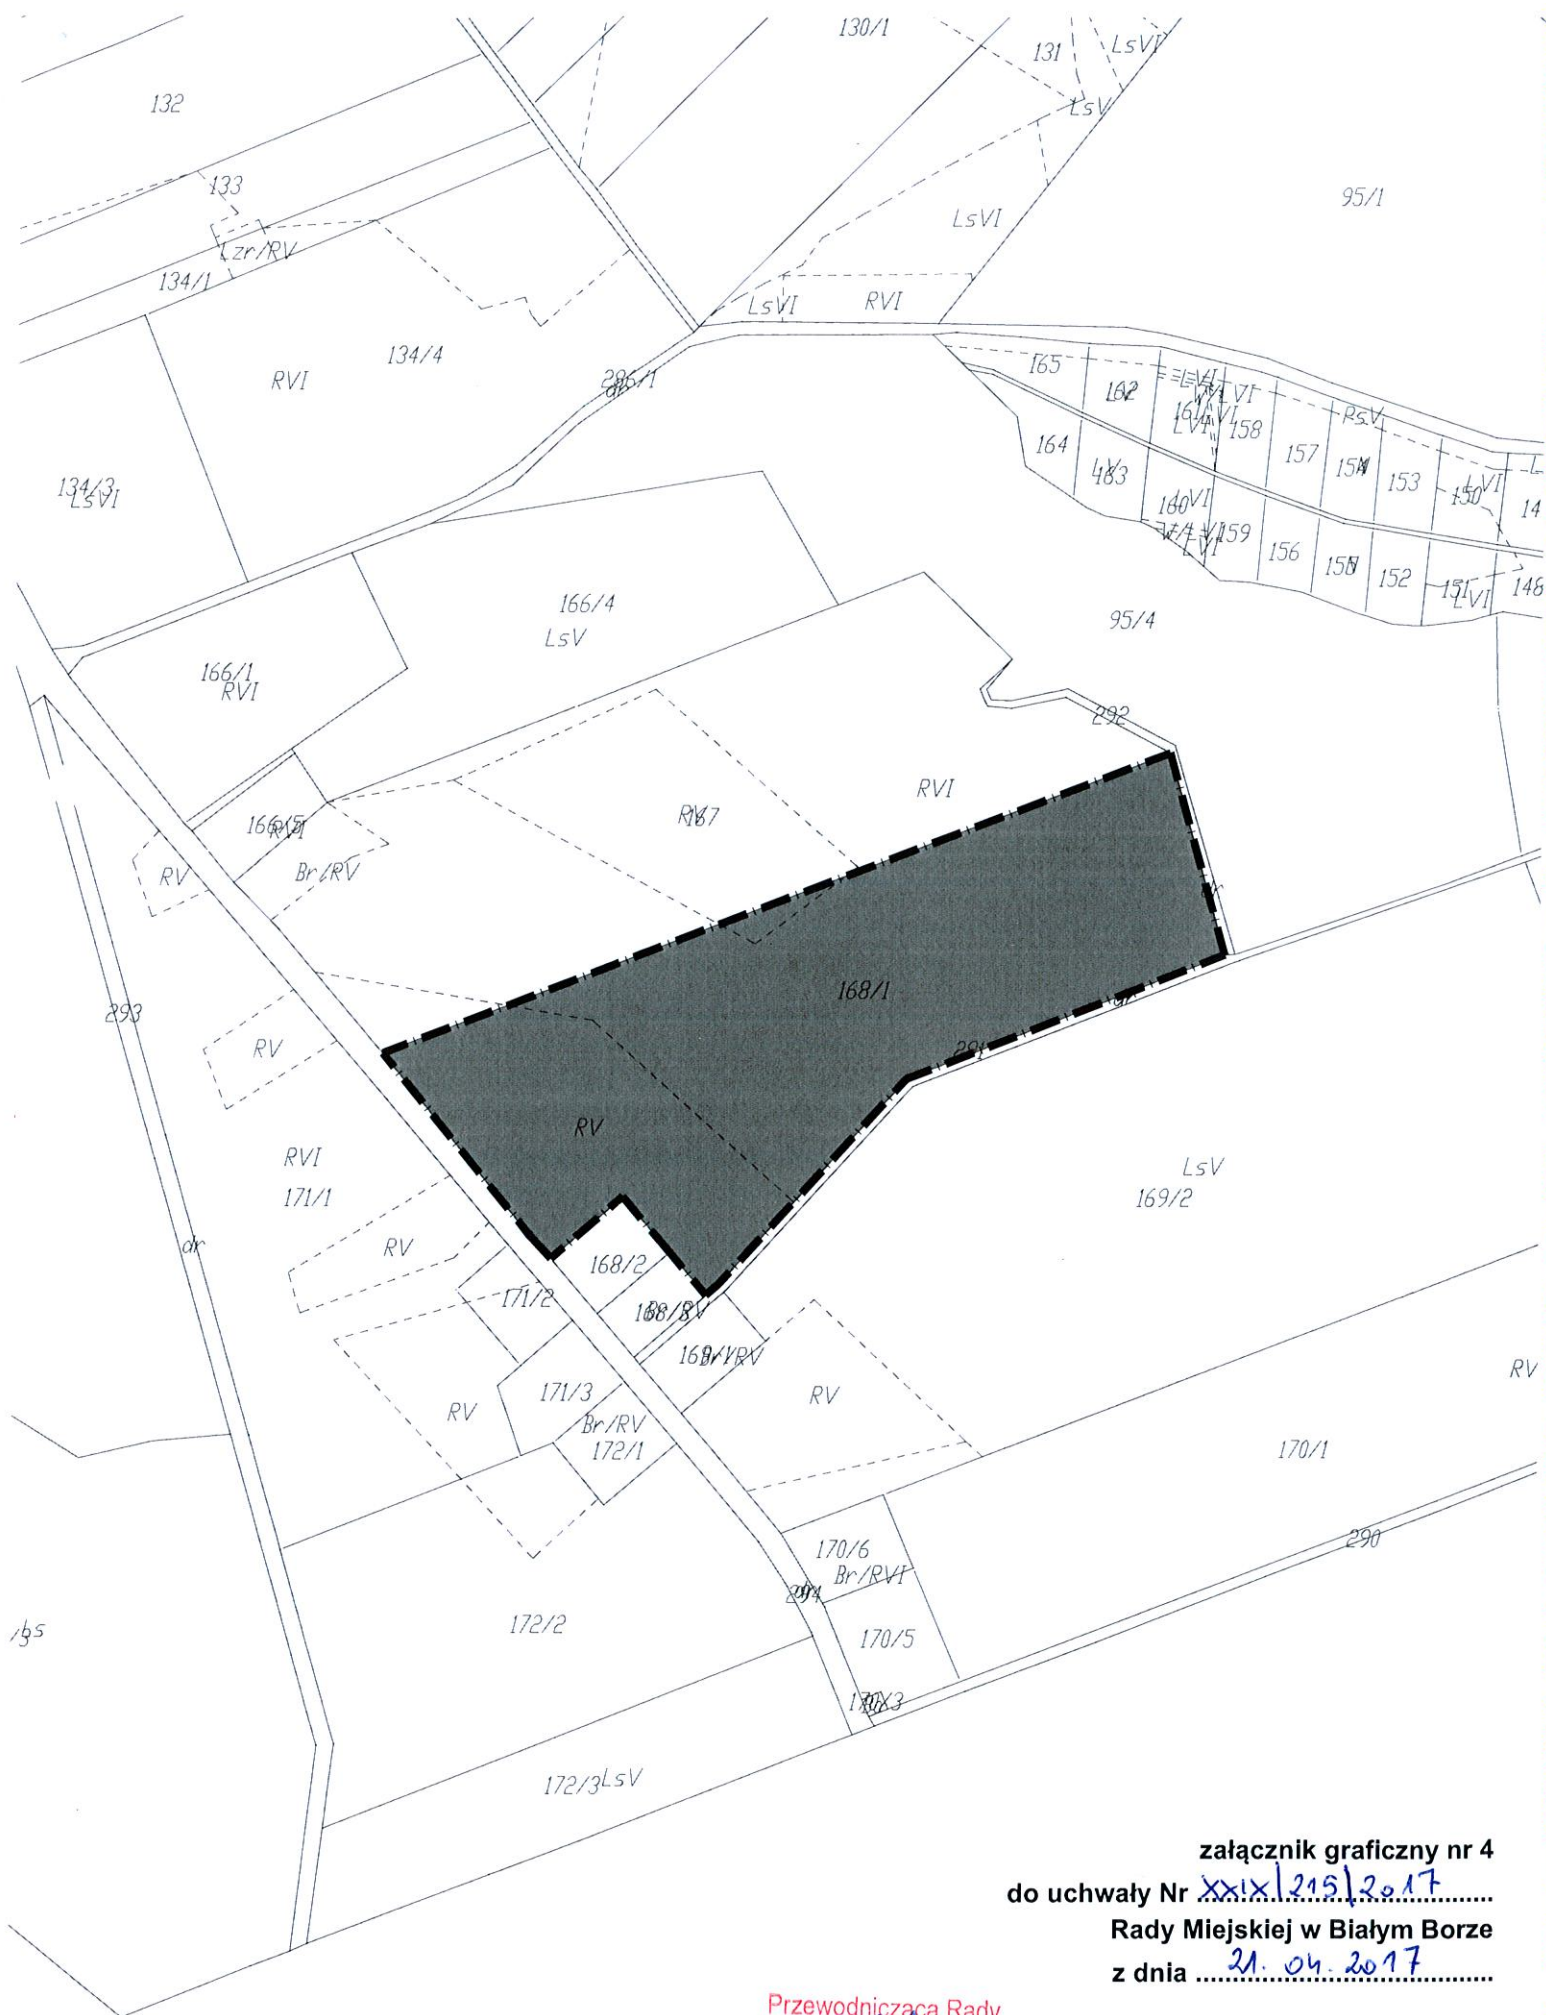

załącznik graficzny nr 4
do uchwały Nr XXIX/215/2017
Rady Miejskiej w Białym Borze
z dnia 21.04.2017

Przewodnicząca Rady

W. Król
Wanda Król

obręb Sępólno Wielkie
skala 1:5000

— — — granice obszarów objętych zmianą

28/2

43

29

30/2

44

222

223/1

223/2

229

załącznik graficzny nr 5

do uchwały Nr XXIX/2015/2017

Rady Miejskiej w Białym Borze

z dnia 21.04.2017r.

224

Przewodnicząca Rady

W. Król
Wanda Król

obręb Stępień

skala 1:5000

--- granice obszarów objętych zmianą