

UCHWAŁA NR XXIX/215/2017
RADY MIEJSKIEJ W BIAŁYM BORZE
z dnia 21 kwietnia 2017 r.

**w sprawie przystąpienia do sporządzania zmiany studium uwarunkowań i kierunków
zagospodarowania przestrzennego Miasta i Gminy Biały Bór dla obszarów położonych w obrębach
ewidencyjnych Biała, Biskupice, Sępólno Wielkie i Stepień.**

Na podstawie Na podstawie art. 18 ust. 2 pkt.5 ustawy z dnia 8 marca 1990 roku o samorządzie gminnym (Dz. U. z 2016 r. poz. 446 z późn. zm.) oraz art. 9 ust. 1 i art. 27 ustawy z dnia 27 marca 2003 r. o planowaniu i zagospodarowaniu przestrzennym (Dz. U. z 2016 r., poz. 778 z późn. zm.)

Rada Miejska w Białym Borze uchwala, co następuje:

§ 1. Przystępuje się do sporządzania zmiany studium uwarunkowań i kierunków zagospodarowania przestrzennego Miasta i Gminy Biały Bór, przyjętego uchwałą Rady Miejskiej w Białym Borze Nr XXIII/176/2016 z dnia 29 grudnia 2016 r., dla obszarów położonych w obrębach ewidencyjnych Biała, Biskupice, Sępólno Wielkie i Stepień.

§ 2. Integralną część niniejszej uchwały stanowią załączniki graficzne nr 1, 2, 3, 4 i 5 przedstawiające granice obszarów objętych zmianą.

§ 3. Wykonanie niniejszej uchwały powierza się Burmistrzowi Białego Boru.

§ 4. Uchwała wchodzi w życie z dniem podjęcia.


RADA MIEJSKA
w Białym Borze
woj. Zachodniopomorskie

Przewodnicząca Rady

Wanda Król

załącznik graficzny nr 1
do uchwały Nr XXIX/215/2017
Rady Miejskiej w Białym Borze
z dnia 21.04.2015 r.

obręb Biała
skala 1:10000
--- granice obszarów objętych zmianą

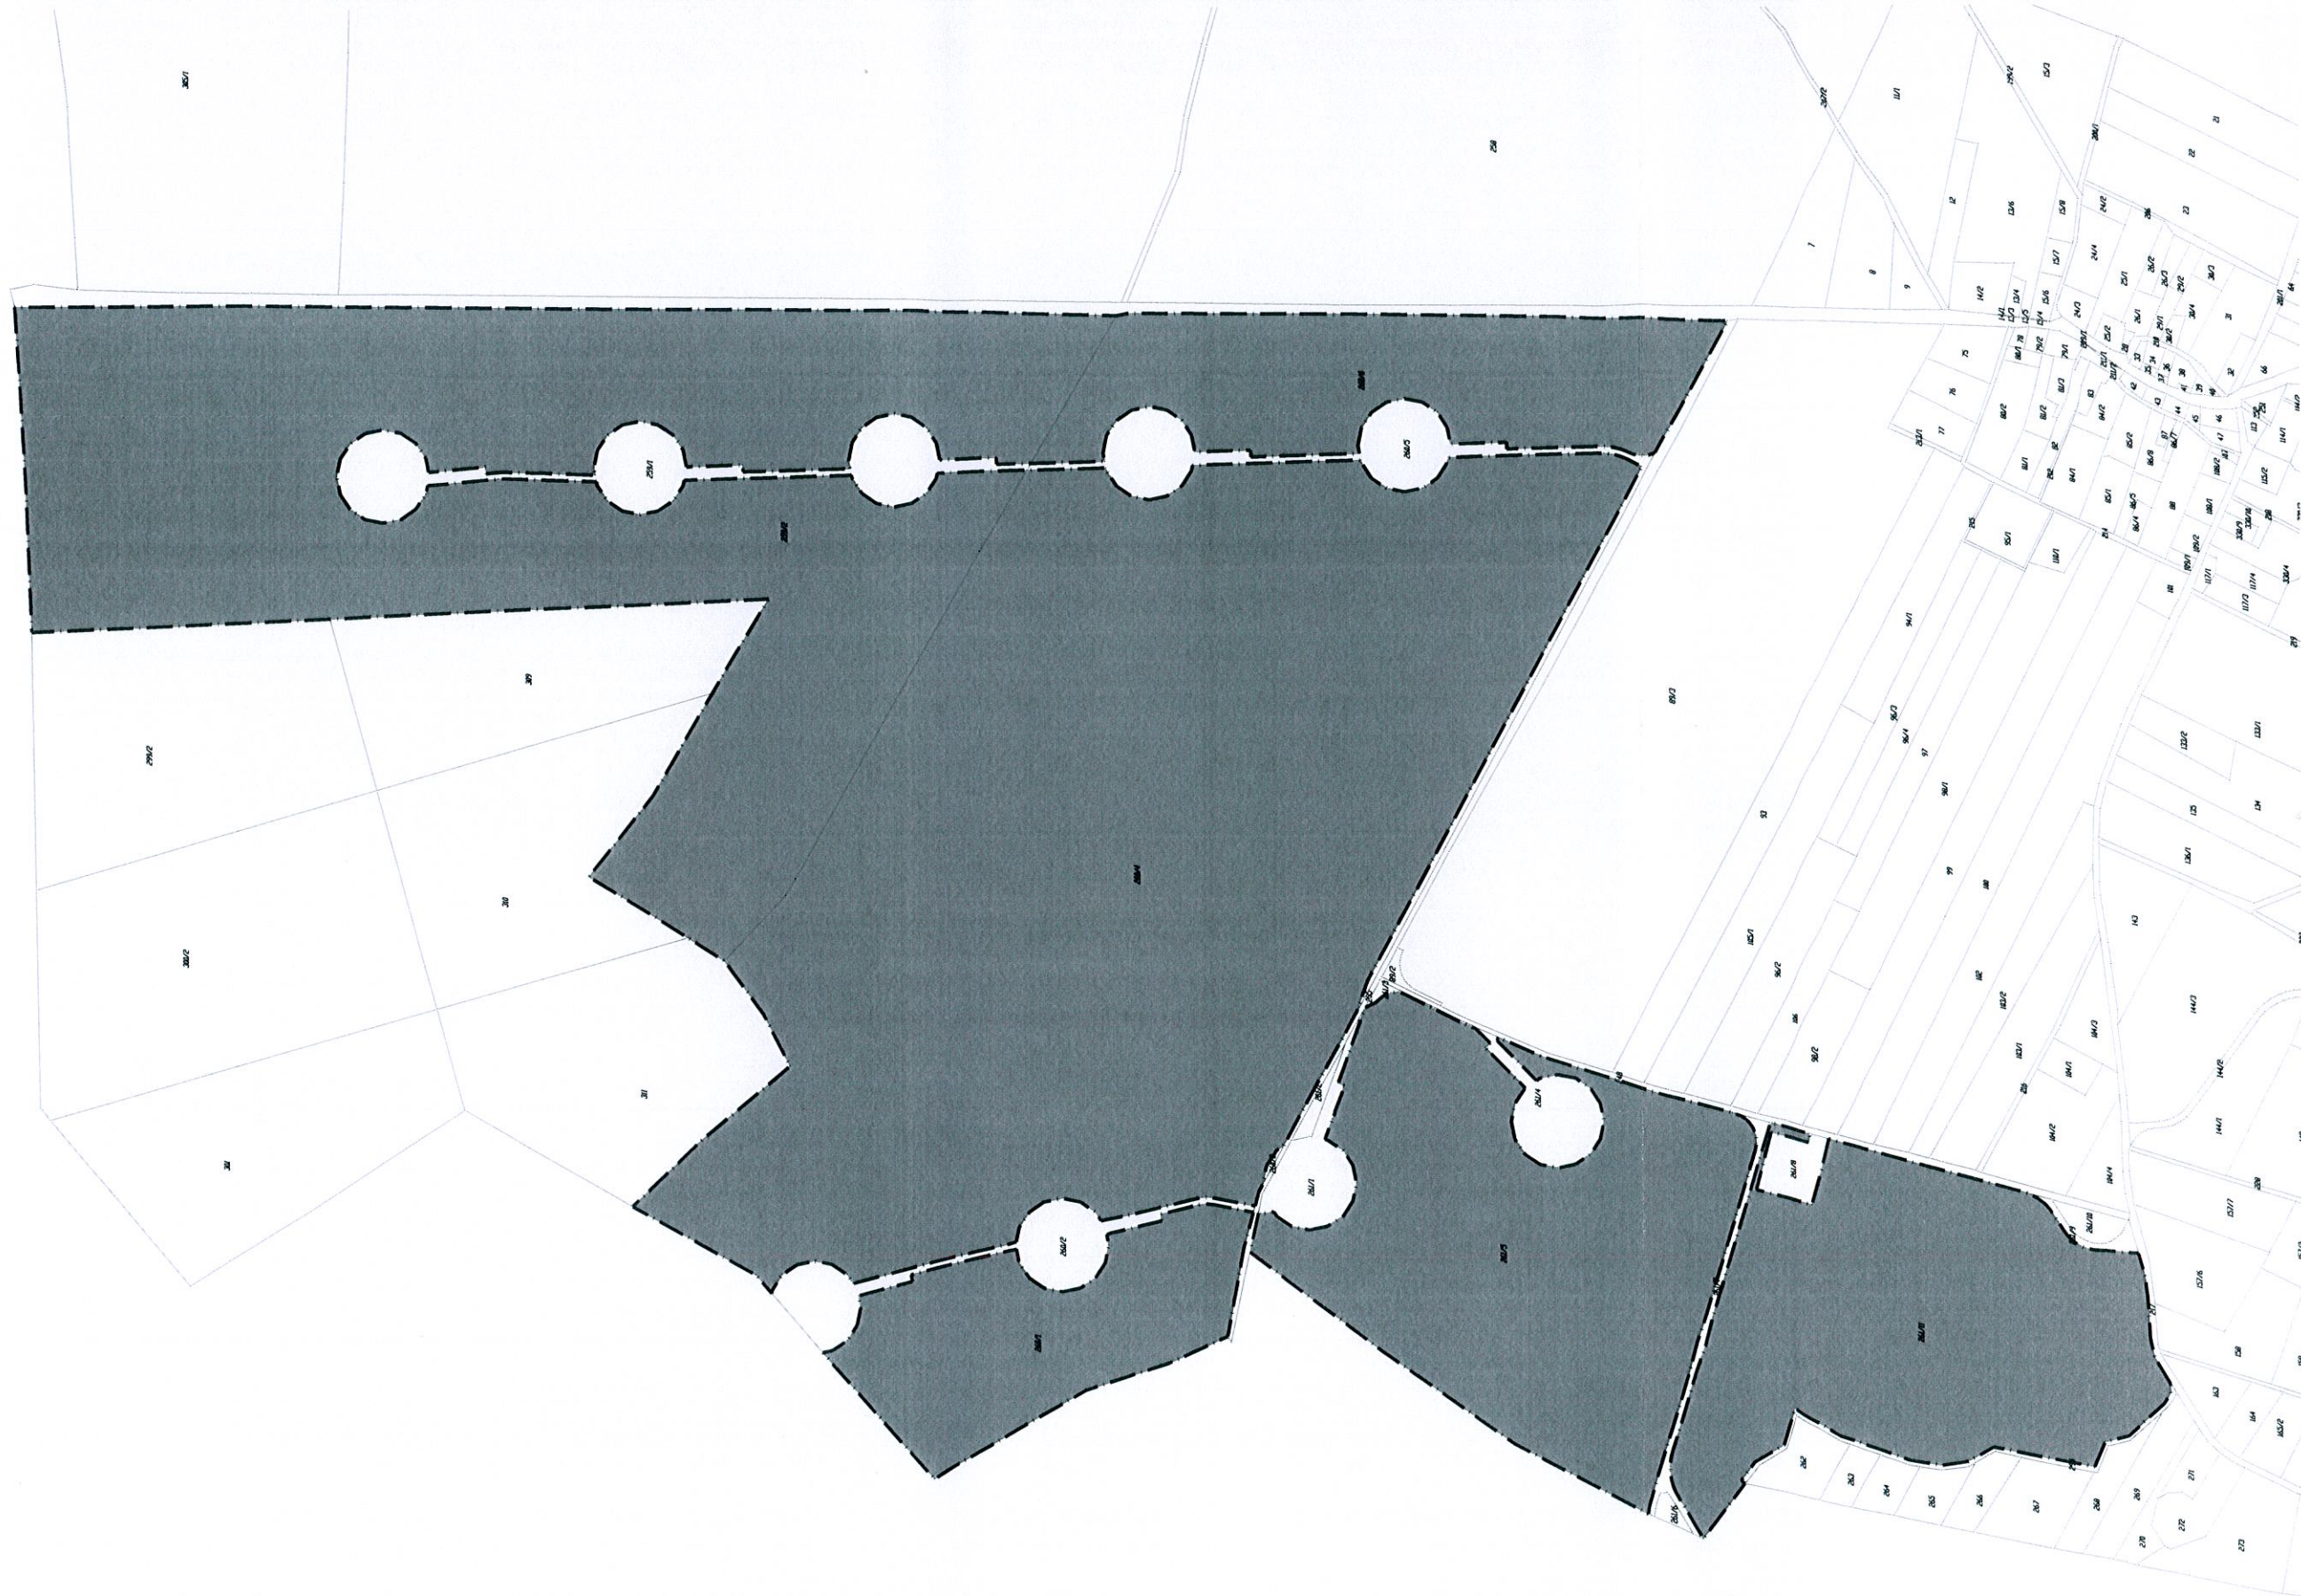

Przewodnicząca Rady
Wanda Król
Wanda Król



załącznik graficzny nr 2
do uchwały Nr XXIX/215/2017....
Rady Miejskiej w Białym Borze
z dnia 21.04.2017r.....


Przewodnicząca Rady
Wanda Król
Wanda Król

obręb Biała
skala 1:10000

--- granice obszarów objętych zmianą

załącznik graficzny nr 3
do uchwały Nr XXIX/245/2017
Rady Miejskiej w Białym Borze
z dnia 21.04.2017

obręb Biskupice
skala 1:10000
--- granice obszarów objętych zmianą

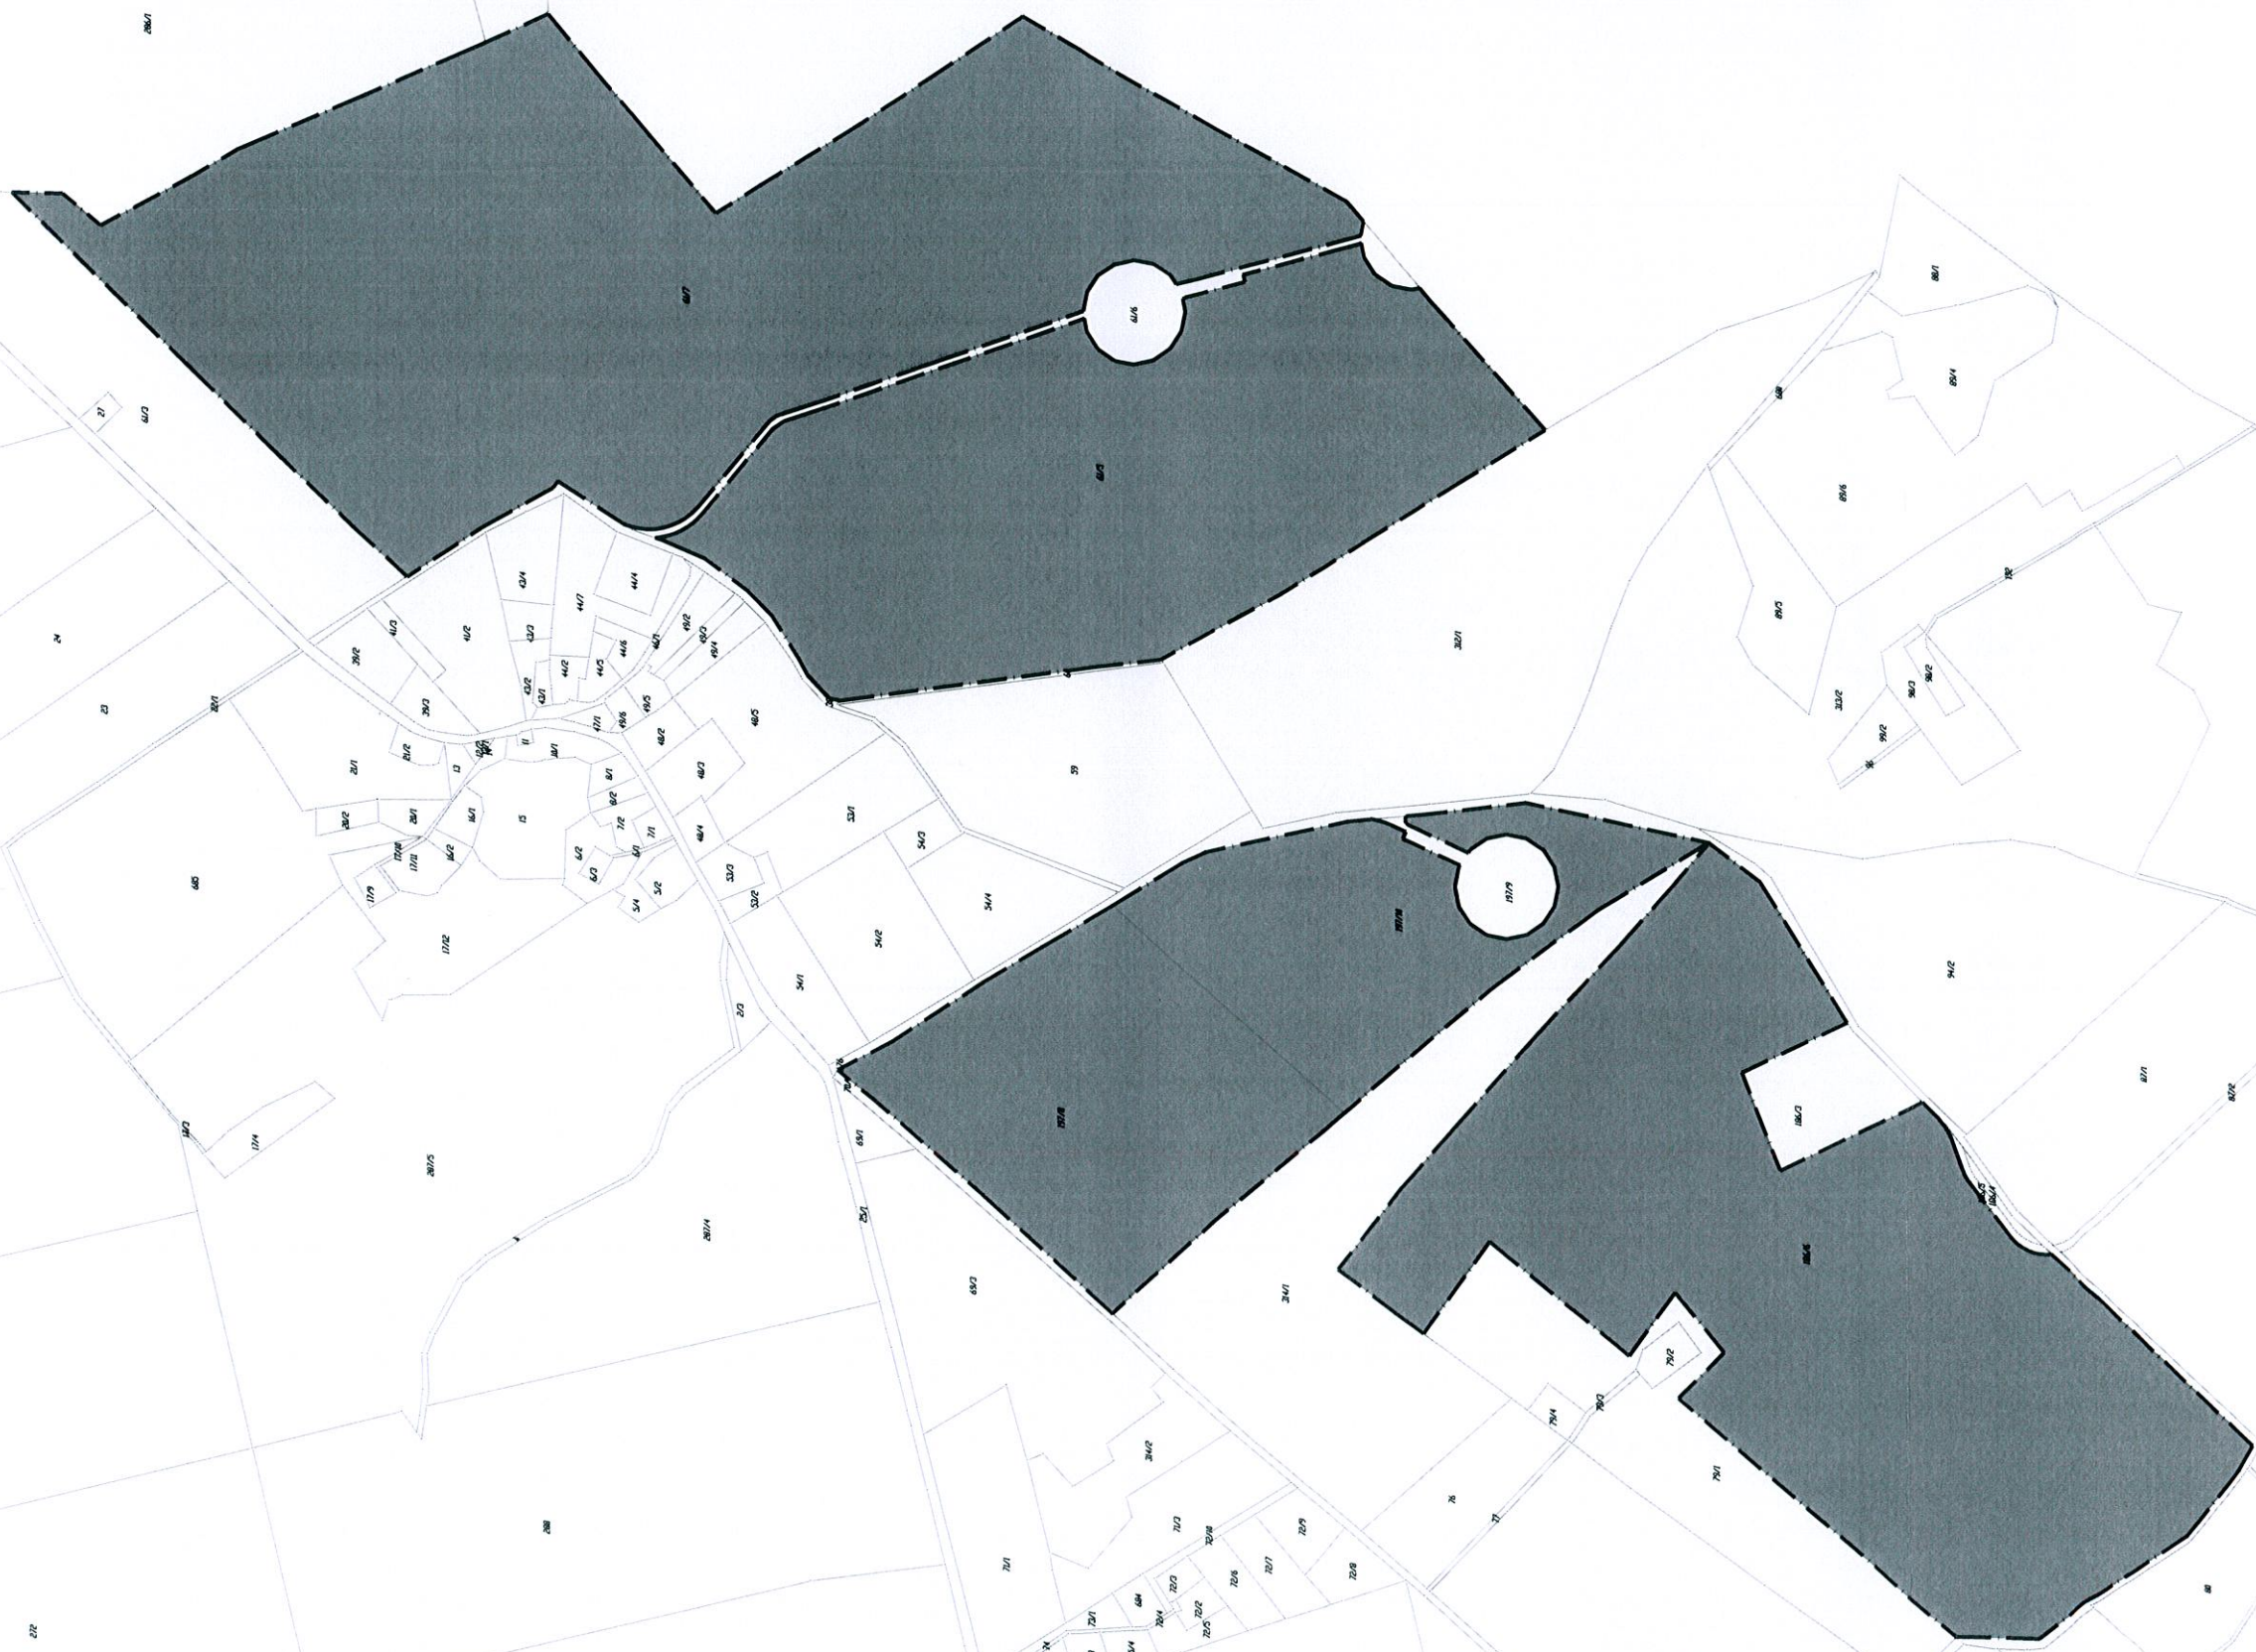

Przewodnicząca Rady
Wanda Król



załącznik graficzny nr 4
do uchwały Nr XXIX/215/2017
Rady Miejskiej w Białym Borze
z dnia 21.04.2017

Przewodnicząca Rady
Wanda Król
Wanda Król

obręb Sępólno Wielkie
skala 1:5000

--- granice obszarów objętych zmianą

28/2

43

29

30/2

222

223/1

223/2

229

224

Przewodnicząca Rady

W. Król
Wanda Król

załącznik graficzny nr 5
do uchwały Nr Xxix/215/2017
Rady Miejskiej w Białym Borze
z dnia 21.04.2017.

obręb Stępień
skala 1:5000

— — — granice obszarów objętych zmianą