

UCHWAŁA NR XXXVII/269/2018
RADY MIEJSKIEJ W BIAŁYM BORZE
z dnia 07 marca 2018 r.

**w sprawie zmiany uchwały przystąpienia do sporządzania zmiany studium uwarunkowań
i kierunków zagospodarowania przestrzennego Miasta i Gminy Biały Bór dla obszarów położonych
w obrębach ewidencyjnych Biała, Biskupice, Sępólno Wielkie i Stepień**

Na podstawie art. 18 ust. 2 pkt 5 ustawy z dnia 8 marca 1990 roku o samorządzie gminnym (Dz. U. z 2017 r., poz. 1875, z późn. zm.) oraz art. 9 ust. 1 i art. 27 ustawy z dnia 27 marca 2003 r. o planowaniu i zagospodarowaniu przestrzennym (Dz. U. z 2017 r., poz. 1073, z późn. zm.)

Rada Miejska w Białym Borze uchwala, co następuje:

§ 1. W uchwale Nr XXIX/215/2017 Rady Miejskiej w Białym Borze z dnia 21 kwietnia 2017 r. w sprawie przystąpienia do sporządzania zmiany studium uwarunkowań i kierunków zagospodarowania przestrzennego Miasta i Gminy Biały Bór dla obszarów położonych w obrębach ewidencyjnych Biała, Biskupice, Sępólno Wielkie i Stepień, wprowadza się następujące zmiany:

- 1) zmienia się granice obszarów objętych zmianą studium położonych w obrębie ewidencyjnym Biała;
- 2) zmienia się załącznik graficzny nr 2 do uchwały, który przyjmuje brzmienie jak załącznik graficzny do niniejszej uchwały.

§ 2. Integralną część niniejszej uchwały stanowi załącznik graficzny przedstawiający granice obszarów objętych zmianą studium położonych w obrębie ewidencyjnym Biała.


§ 3. Wykonanie niniejszej uchwały powierza się Burmistrzowi Białego Boru.

§ 4. Uchwała wchodzi w życie z dniem podjęcia.

RADA MIEJSKA
w Białym Borze
woj. Zachodniopomorskie

Przewodnicząca Rady

Wanda Król

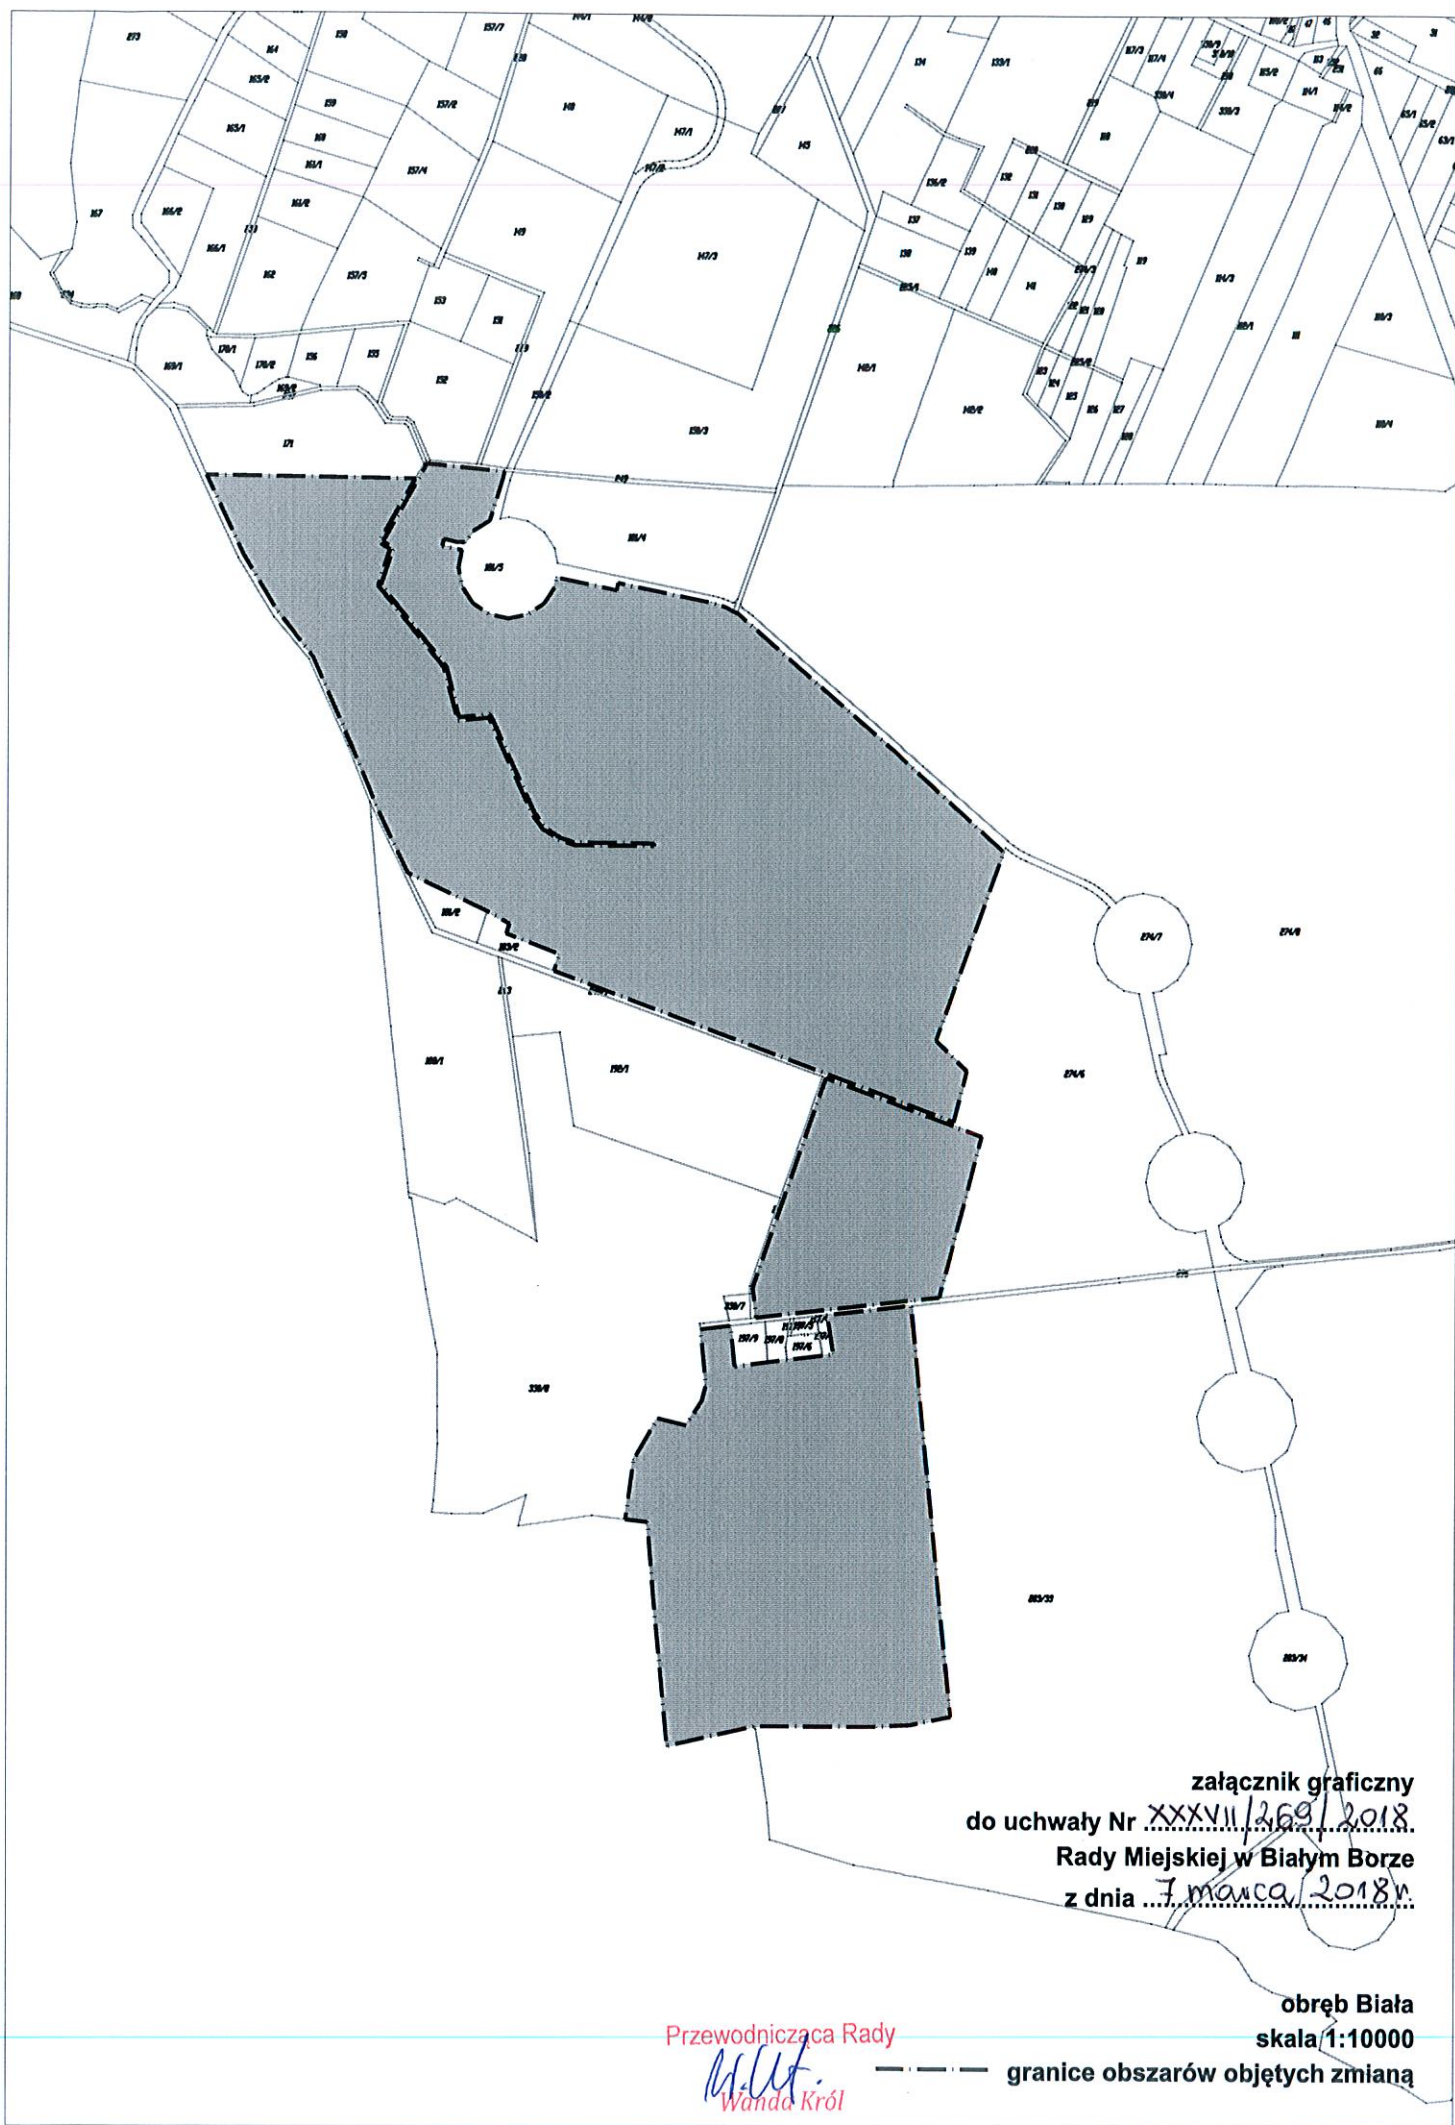

załącznik graficzny
do uchwały Nr XXXVII/269/2018
Rady Miejskiej w Białym Borze
z dnia 7 marca 2018r.

Przewodnicząca Rady
W. Król
Wanda Król

obręb Biała
skala 1:10000

--- granice obszarów objętych zmianą