

LEGENDA:

PODZIAŁ ADMINISTRACYJNY

- GRANICA GMINY BIAŁY BÓR
- GRANICA MIASTA BIAŁY BÓR
- GRANICE OBRĘBÓW GEODEZYJNYCH
- BIAŁA
Przybrda
NAZWY OBRĘBÓW GEODEZYJNYCH
NAZWY MIEJSCOWOŚCI
- GRANICE WOJEWÓDZTWA
- GRANICE GMIN SĄSIEDNICH

UKŁAD KOMUNIKACYJNY

- DROGI KRAJOWE
- DROGI POWIATOWE
- WAŻNIEJSZE DROGI GMINNE
- LINIA KOLEJOWA
- PKP
- STACJE KOLEJOWE
- SZLAKI ROWEROWE
- SZLAKI PIESZE
- MIĘDZYNARODOWA TRASA ROWEROWA

OCHRONA ŚRODOWISKA PRZYRODNICZEGO

- OBSZAR NATURA 2000 - OSO
- OBSZAR NATURA 2000 - SOO
- REZERWATY PRZYRODY
- OBSZARY CHRONIONEGO KRAJOBRAZU
- GŁÓWNE ZBIORNIKI WÓD PODZIEMNYCH
- UDOKUMENTOWANE ZŁOŻA KOPALIN
- ZŁOŻA, TERENY I OBSZARY GÓRNICZE
- PARKI WIEJSKIE/CMENTARZE
- POMNIKI PRZYRODY
- UŻYTKI EKOLOGICZNE

OCHRONA DZIEDZICTWA KULTUROWEGO

- STREFA OCHRONY KONSERWATORSKIEJ "A" - PROJ.
- STREFA OCHRONY KONSERWATORSKIEJ "B" - PROJ.
- STREFA OCHRONY KONSERWATORSKIEJ "K" - PROJ.
- 1
NUMER STANOWISKA ARCHEOLOGICZNEGO
- STREFA OCHRONY ARCHEOLOGICZNEJ "WI" - PROJ.
- STREFA OCHRONY ARCHEOLOGICZNEJ "WII" - PROJ.
- STREFA OCHRONY ARCHEOLOGICZNEJ "WIII" - PROJ.
- RZ2339
RZ586
OBIEKTY WPISANE DO REJESTRU ZABYTKÓW
STANOWISKA ARCHEOLOGICZNE WPISANE DO REJESTRU ZABYTKÓW
- PARKI /CMENTARZE WPISANE DO WOJEWÓDZKIEJ EWIDENCJI ZABYTKÓW
- FOLWARKI WPISANE DO WOJEWÓDZKIEJ EWIDENCJI ZABYTKÓW

STRUKTURA FUNKCJONALNO - PRZESTRZENNA

- TERENY ZABUDOWY MIESZKANIOWEJ I ZAGRODOWEJ Z USŁUGAMI
- TERENY ZABUDOWY USŁUGOWEJ W TYM CELU PUBLICZNEGO
- PRODUKCJA I SKŁADOWANIE
- TERENY TURYSTYKI I REKREACJI
- GRUNTY ROLNE
- UŻYTKI ZIELONE
- LASY I ZADRZEWIENIA
- WODY POWIERZCHNIOWE
- A
TERENY W GRANICACH ADMINISTRACYJNYCH MIASTA (ZGODNIE Z ZAŁĄCZNIKIEM NR 4 DO UCHWAŁY NR ...)

POTENCJALNE TERENY ROZWOJOWE:

- MIESZKALNO - USŁUGOWE
- PRODUKCYJNO - SKŁADOWE
- TURYSTYCZNO - REKREACYJNE
- MIESZKALNO - TURYSTYCZNO - REKREACYJNE
- PG
POTENCJALNE TERENY PRZEZNACZONE POD KOPALNIE KRUSZYWA NATURALNEGO LUB TORFU
- PGT
POTENCJALNY TEREN PRZEZNACZONY POD INFRASTRUKTURĘ ZWIĄZANĄ Z KOPALNIA KRUSZYWA NATURALNEGO LUB TORFU
- EWBG F
POTENCJALNE TERENY PRZEZNACZONE POD LOKALIZACJĘ OBIEKTÓW WYTWARZAJĄCYCH ENERGIĘ Z ODNAWIALNYCH ŹRÓDEŁ ENERGII (OZE) O MOCY POWYŻEJ 100 kW (ELEKTROWNIA WIATROWA/BIOGAZOWNIA/FOTOWOLTAIKA)
- TERENY LOKALIZACJI STREF OCHRONNYCH (ZWIĄZANYCH Z OGRANICZENIAMI W ZABUDOWIE ORAZ ZAGOSPODAROWANIU I UŻYTKOWANIU TERENU) DLA OBIEKTÓW WYTWARZAJĄCYCH ENERGIĘ Z OZE


INFRASTRUKTURA TECHNICZNA

- UJĘCIA WODY I STACJE WODOCIAGOWE
- LINIA ELEKTROENERGETYCZNA NAPOWIETRZNA WYSOKIEGO NAPIĘCIA 110kV
- LINIA ELEKTROENERGETYCZNA NAPOWIETRZNA 400kV - PLANOWANA
- GAZOCIĄG WYSOKIEGO CIŚNIENIA
- STACJA REDUKCYJNA GAZU

Załącznik nr 2

do uchwały Nr

Rady Miejskiej w Białym Borze z dnia

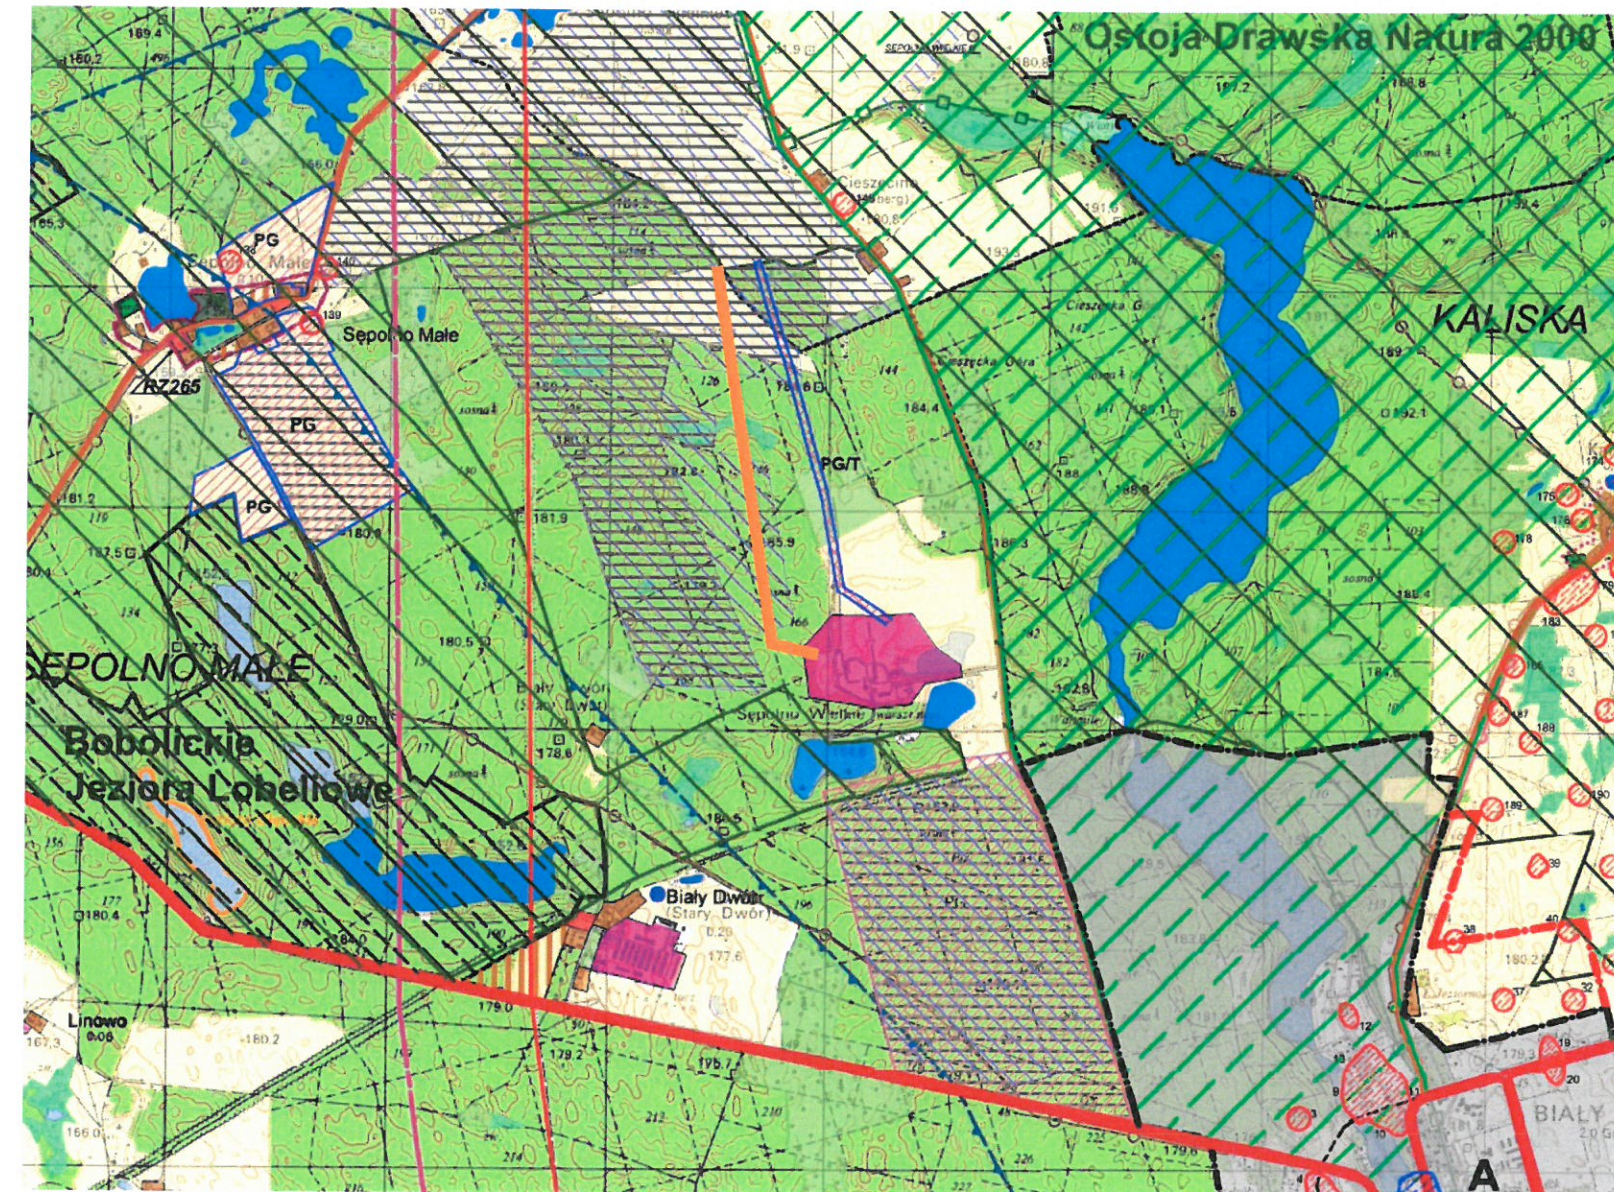

TEREN OBSZARU MPZP

UWAGA - zgodnie z zapisem studium (tekst ujednolicony) wyznacza się potencjalny teren przeznaczony pod infrastrukturę związaną z kopalnią, który będzie wskazany szczegółowo na podstawie miejscowego planu