


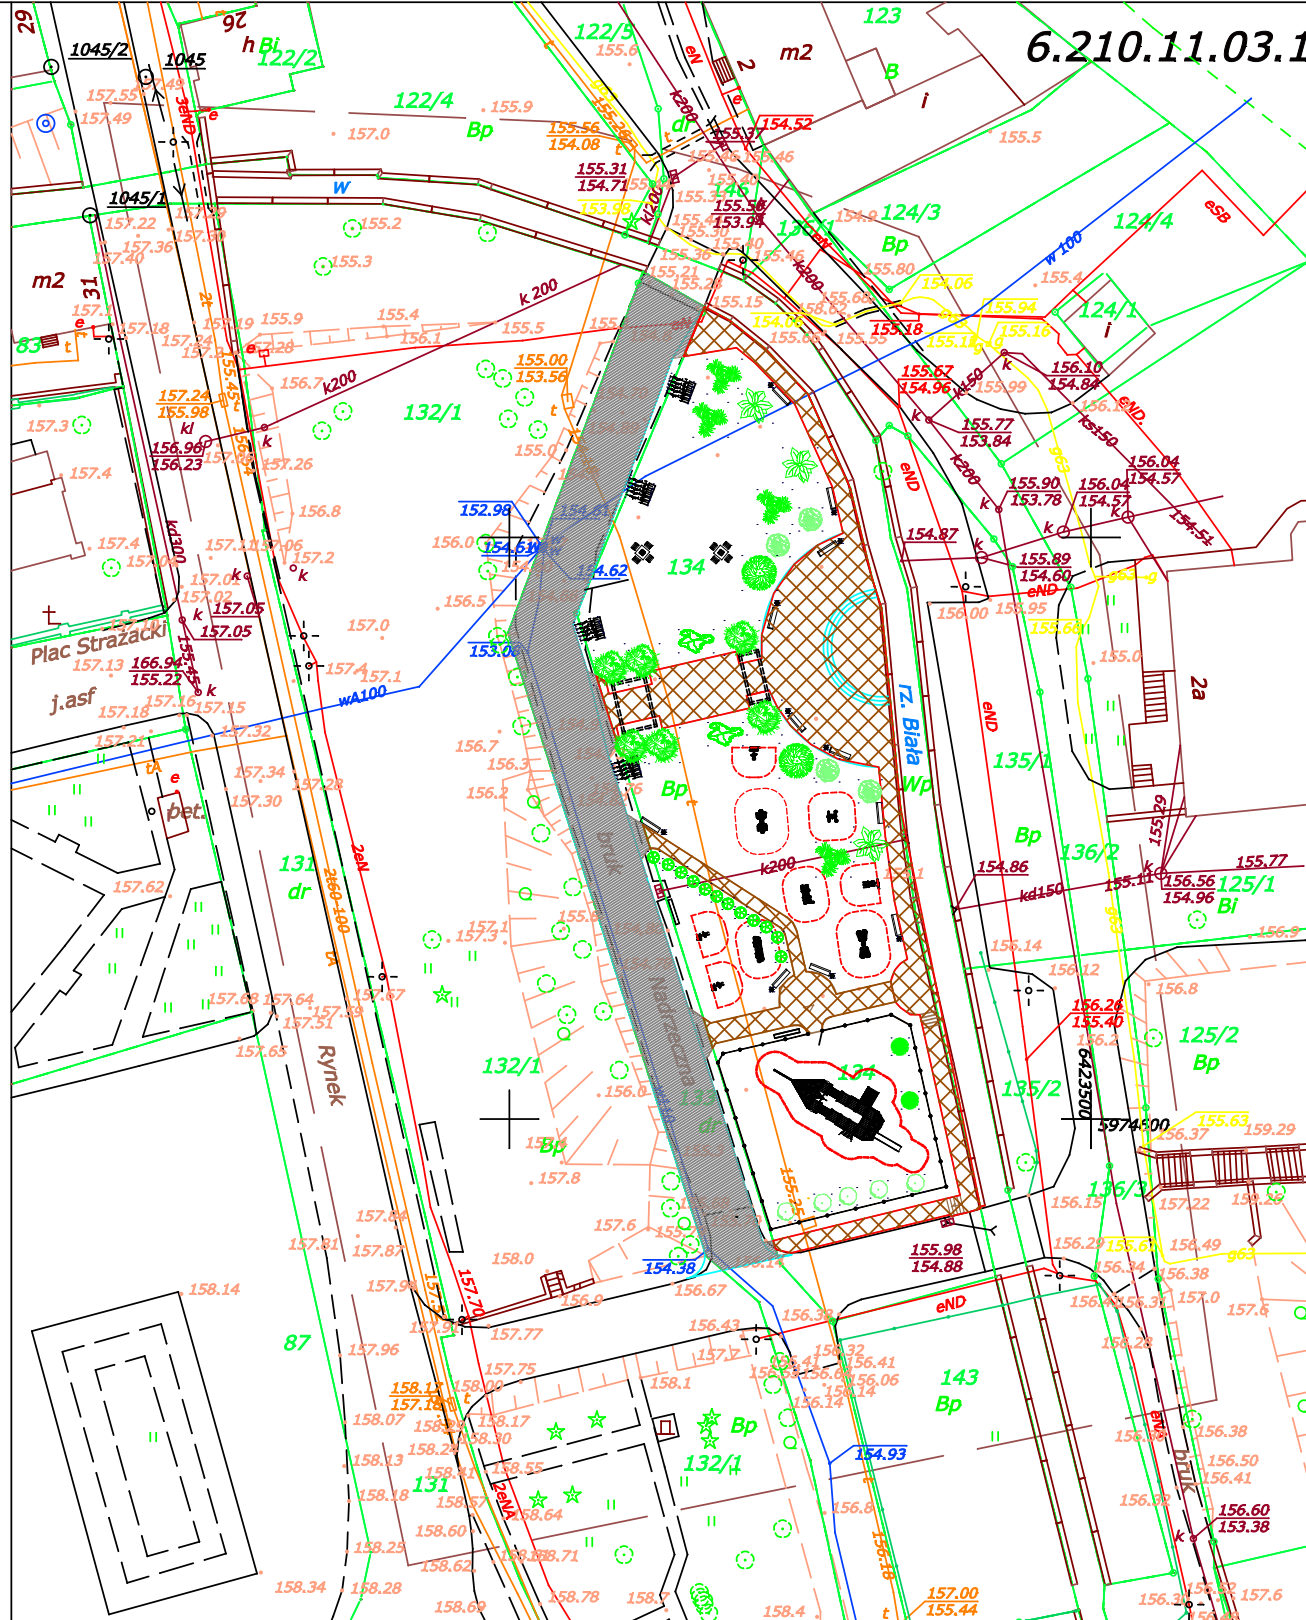

OZNACZENIA NASADZEŃ;

-  akacja (szczeplona) wys. 2,0 m - 12 szt.
-  lipa drobnolistna, wys. 2,0 m - 2 szt.
-  świerk srebrzysty wys. 1,0 m - 5 szt.
-  cis pośredni (pospolity) wys. 1,0 m - 4 szt.
-  sosna czarna wys. 1,0 m - 2 szt.
-  magnolia wys. 1,5 m - 2 szt.
-  dereń świda lub dereń biały - 2 szt.
-  rokitnik - 4 szt.
-  winorośl - 6 szt.

zadanie ; ZAGOSPODAROWANIE PARKU MIEJSKIEGO W BIAŁYM BORZE polegającego na; przebudowie drogi, utwardzeniu terenu, obiekty małej arch. w m-cu publicznym				
treść rysunku	Nasadzenia		skala; 1:500	
lokalizacja	działka nr 133, 134, obręb 04 w Białym Borze			
inwestor	Gmina Biały Bór 78-425 Biały Bór, ul. Żymierskiego 10		nr rys. 1	
Autor opracowania	branża	nr uprawnień	data	podpis
dr inż. arch. Karol Krzątała	arch.-konstr.	18/Sz/78	lipiec 2013 r.	