


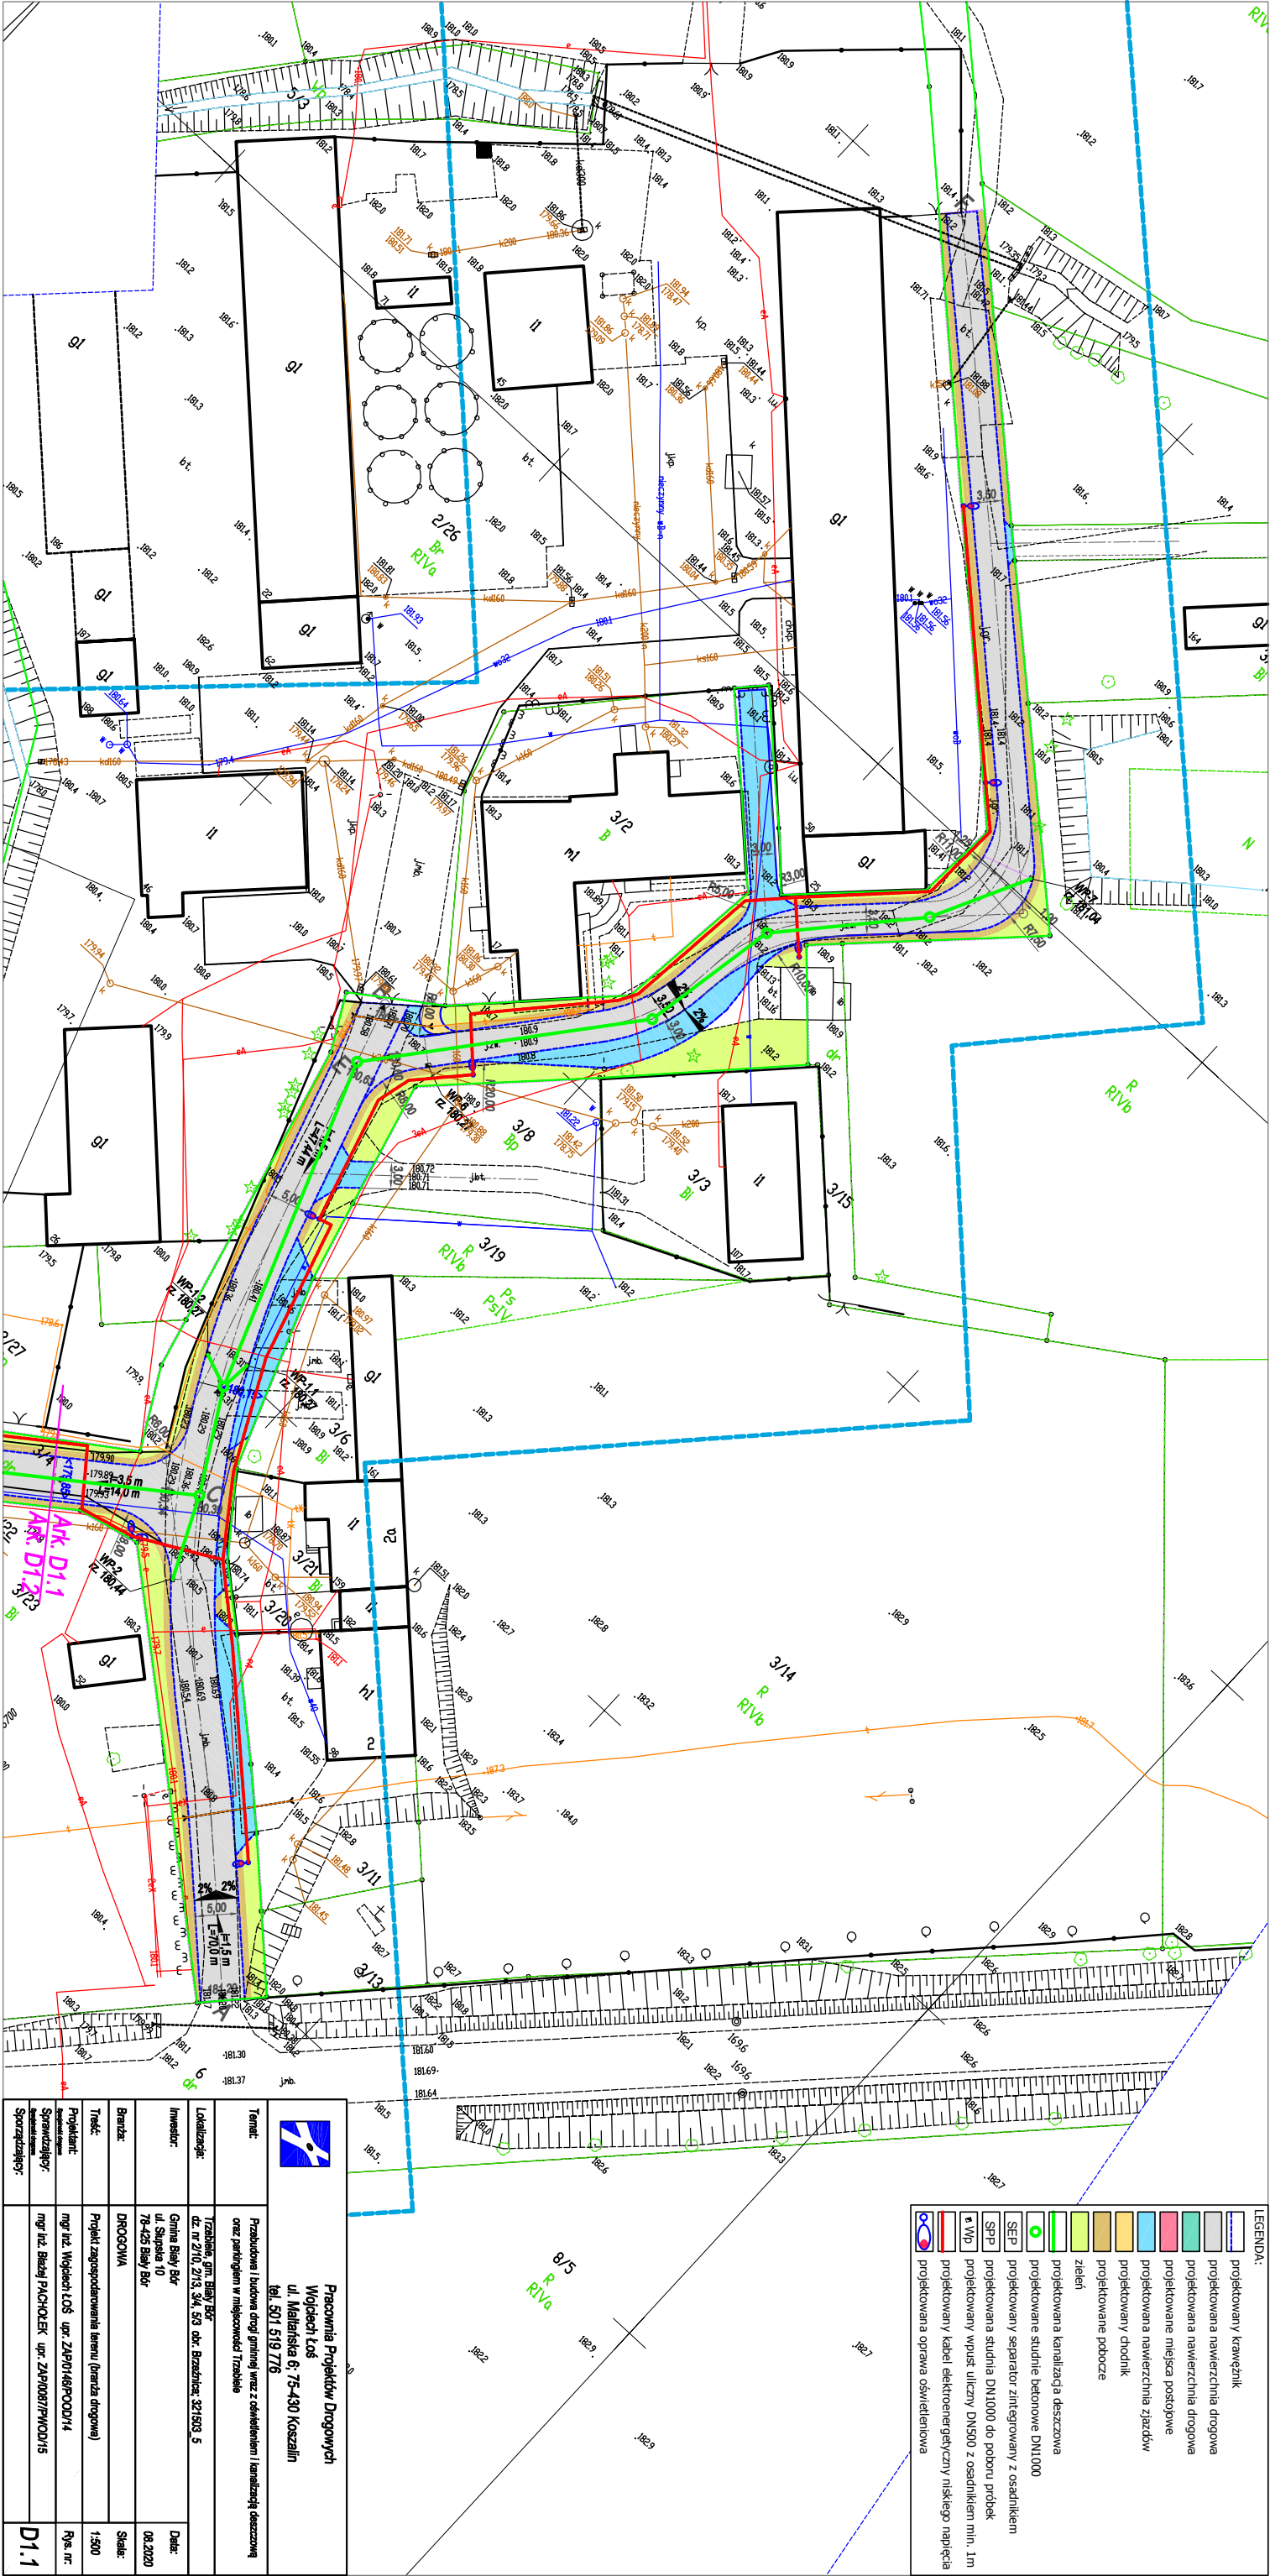

- LEGENDA:
- projektowany krawężnik
 - projektowana nawierzchnia drogowa
 - projektowana nawierzchnia drogowa
 - projektowane miejsca postojowe
 - projektowana nawierzchnia zjazdów
 - projektowany chodnik
 - projektowane pobocze
 - zieleni
 - projektowana kanalizacja deszczowa
 - projektowane studnie betonowe DN1000
 - projektowany separator zintegrowany z osadnikiem
 - projektowana studnia DN1000 do poboru próbek
 - projektowany wpust uliczny DN500 z osadnikiem min. 1m
 - projektowany kabel elektroenergetyczny niskiego napięcia
 - projektowana oprawa oświetleniowa

Projektant:		mgr inż. Wojciech Łoś	
Sporządzający:		D1.1	