


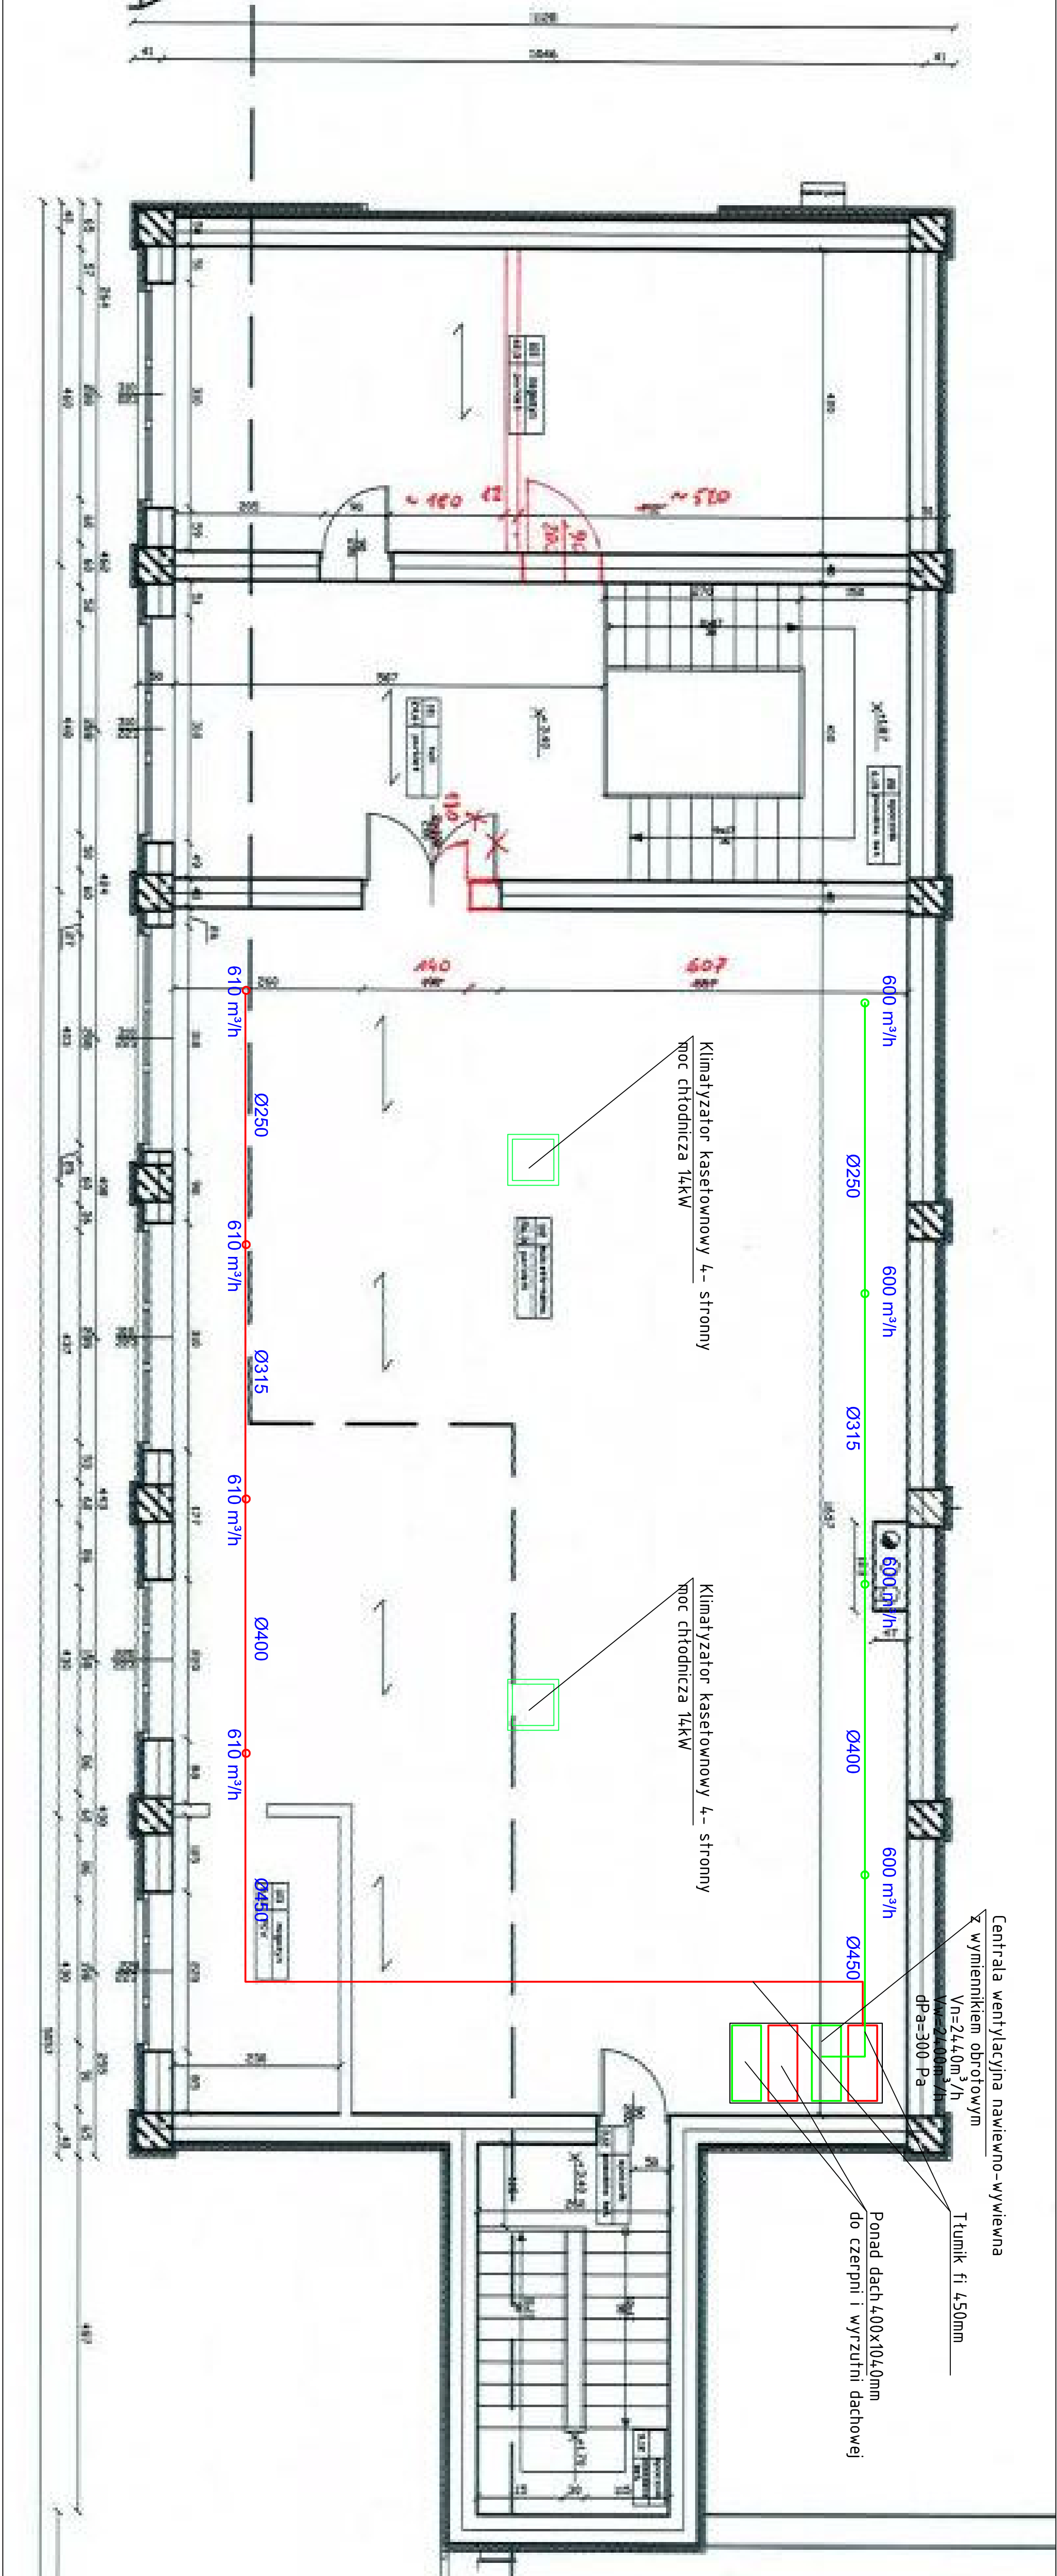

- Legenda:**
- instalacja wentylacji nawiewnej
 - 600 m³/h instalacja wentylacji wydatki powietrza
 - KLIMATYZATOR KASETONOWY

- Uwagi:**
1. Na układzie przewodów do czepni i wyrzutni dachowej zamontować należy przepustnice oddziałujące
 2. Po przeprowadzeniu przewodów na dach przejścia zamurować i uszczelnić
 3. Czerpnia dachowa z wyrzutem pionowym, należy zachować wymagane odległości pomiędzy czerpnią i wyrzutnią min. 6 m w rzucie poziomym
 4. Centralę wentylacyjną i klimatyzatory podłączyć do istniejącej instalacji elektrycznej w obiekcie poprzez zastosowanie nowej rozdzielki wraz z zabezpieczeniami
 5. Kanały wentylacyjne prowadzić pod stropem, pod podciągami. Wymiary sprawdzić na obiekcie

Budynek BCKiR sala widowiskowa				
Adres	78-425 Biały Bór ul. Tamka 3			
Inwestor	Gmina Biały Bór 78-425 Biały Bór, ul. Słupska 10			
Temat rys.	Instalacja wentylacji mechanicznej i klimatyzacji – rzut piętra			
Projektował:	mgr inż. K. Karkoszka upr. nr ZAP/0104/PWOS/09			
FAZA	BRANZA	SKALA	DATA	NR RYS.
P.B.	SANITARNA	1:100	05.2021	IW/1
Projekt chroniony prawem autorskim. Kopiowanie i wykorzystywanie bez zgody PNB zabronione.				
Stosowane materiały posiadac powinny znak bezpieczeństwa "CE" i atest ITB				
Prace budowlane wykonywać zgodnie z warunkami technicznymi				