MAPA DO CELÓW PROJEKTOWYCH

OBIEKT: dz. 6, 3/4, 5/3, 2/10, 2/13
Obręb: Brzeźnica [321503_5.0128]
Gmina: Biały Bór [321503_5]
powiat szczecinecki
województwo zachodniopomorskie

SKALA: 1:500
Mapa w układzie współrzędnych: „PL-2000/6"
Poziom odniesienia wysokości PL-EVRF2007-NH
Sekcje mapy: 6.211.11.20.1.1, 6.211.11.20.1.3, 6.211.11.20.3.1

Obszar opracowania:
Oznaczenie kancelaryjne pracy geodezyjnej: 6640.636.2020r.
Data opracowania: 9.07.2020r.

Granice i numery działek ewidencyjnych według danych PODGK w Szczecinku, z dnia: 2.07.2020r.
Mapa do celów projektowych została wykonana bez ustalenia obciążeń służebnościami gruntowymi ujawnionymi w KW
Nie wyklucza się istnienia w terenie również uzbrojenia, o którym brak było informacji branżowych i nie zostało odnalezione w czasie inwentaryzacji geodezyjnej

Jednostka wykonawstwa geodezyjnego:

USŁUGI GEODEZYJNE I KARTOGRAFICZNE
"MIERNICZY" Marcin Sadowski
ul. Jana Pawła II 1B/11, 75-452 Koszalin
tel. 604 850 735
NIP 499-033-07-37 REGON 320971760

Geodeta uprawniony:

Marcin Sadowski nr upr. 20582 (1,2)
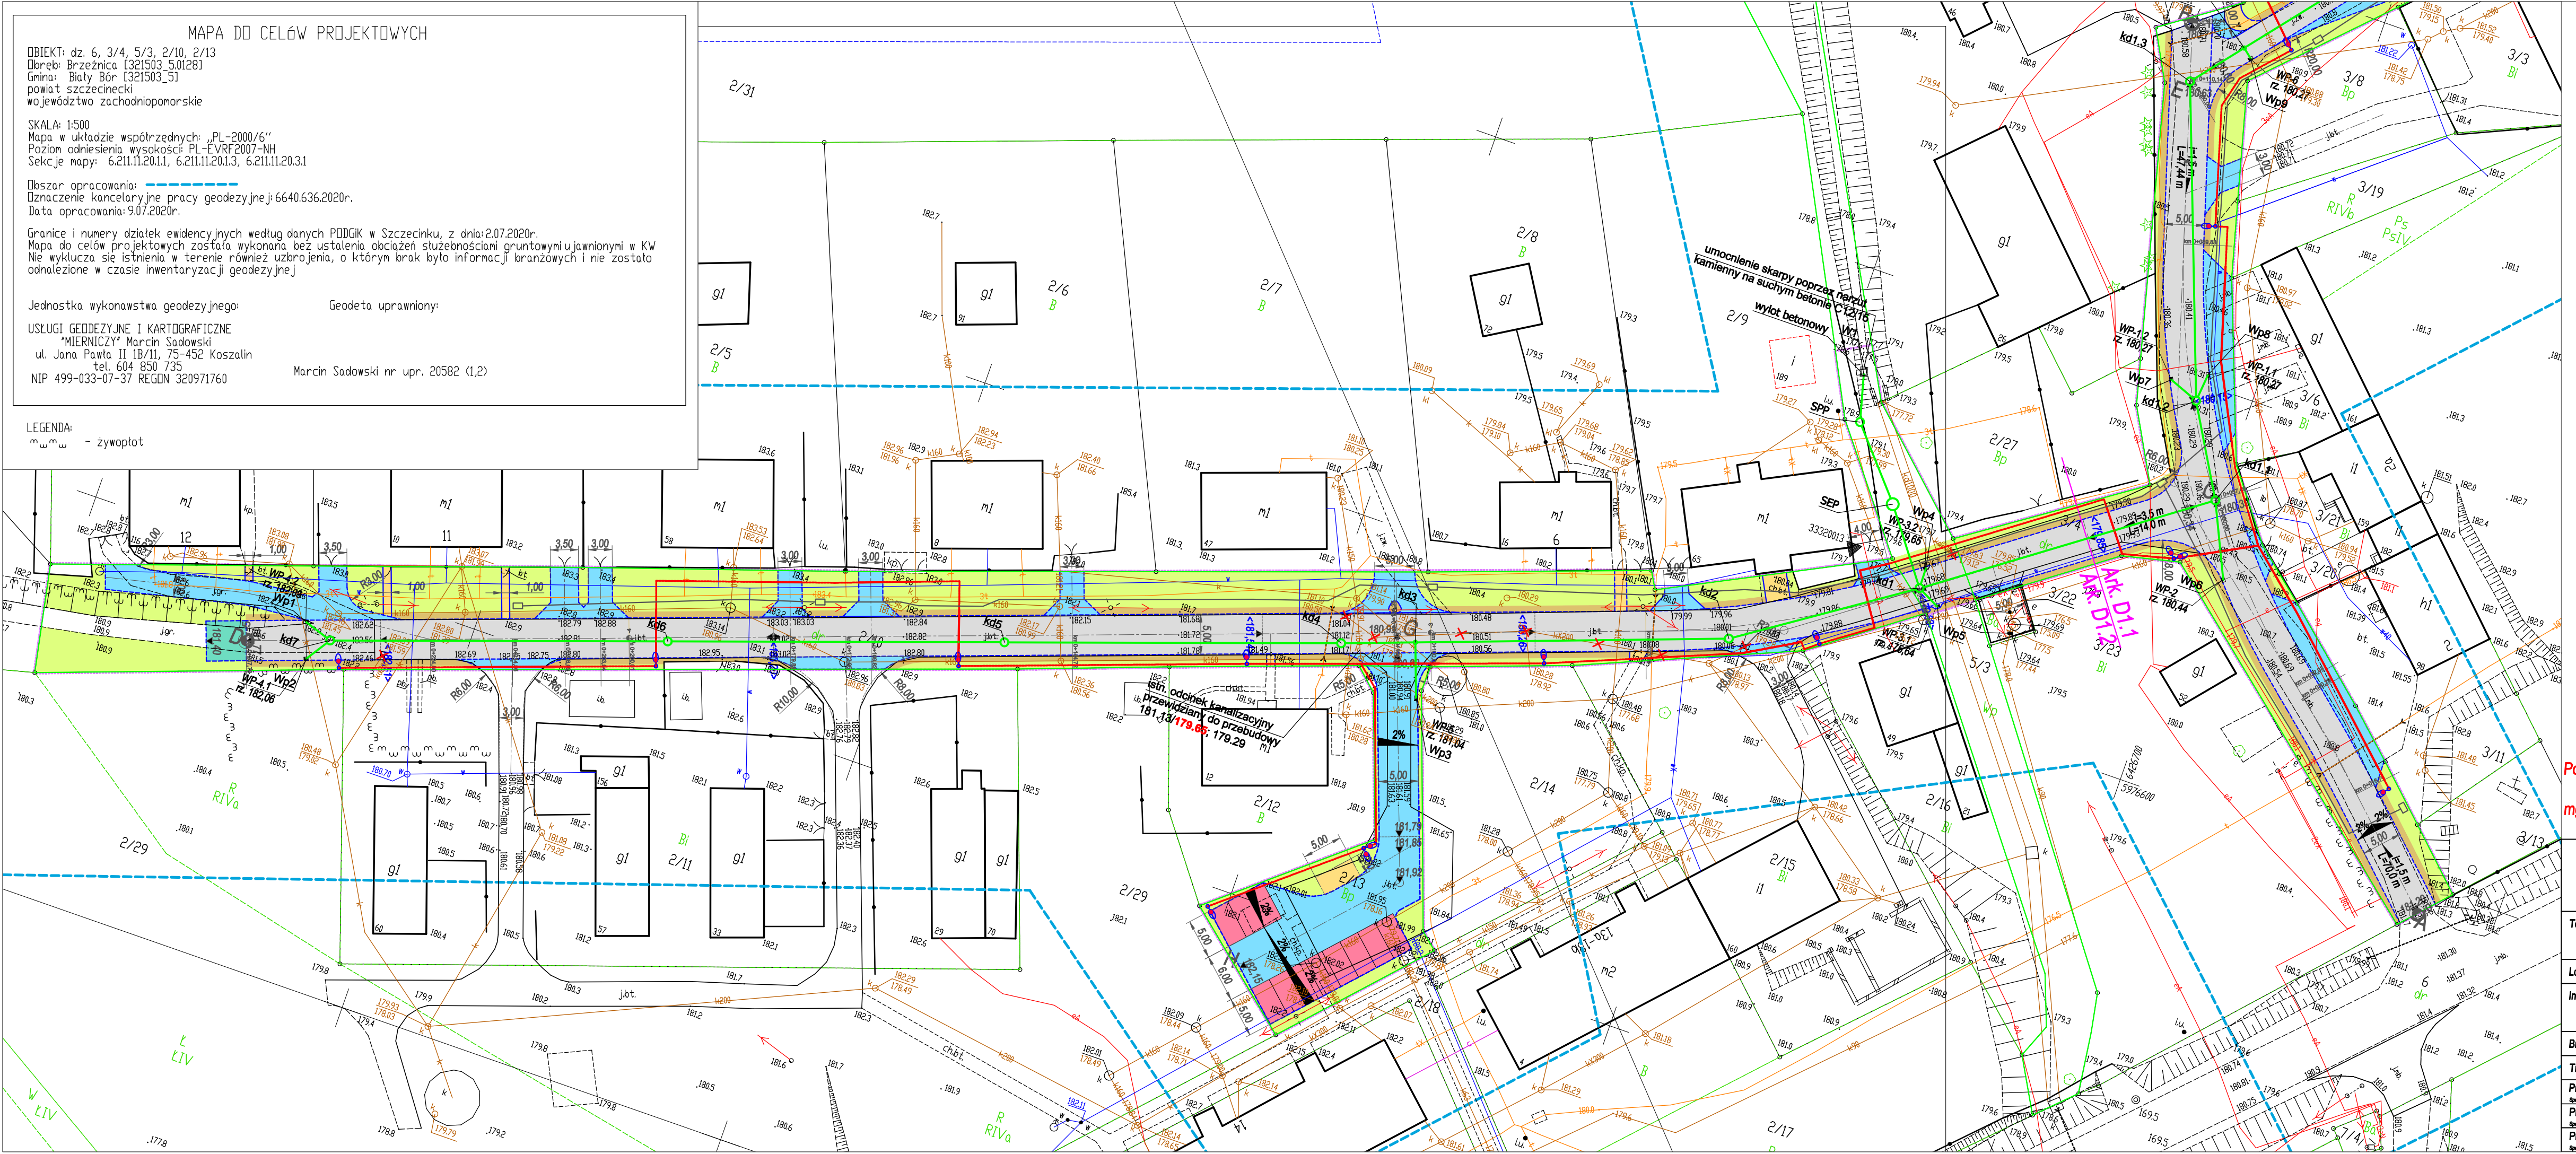
LEGENDA:
m.m.m - żywopłot