


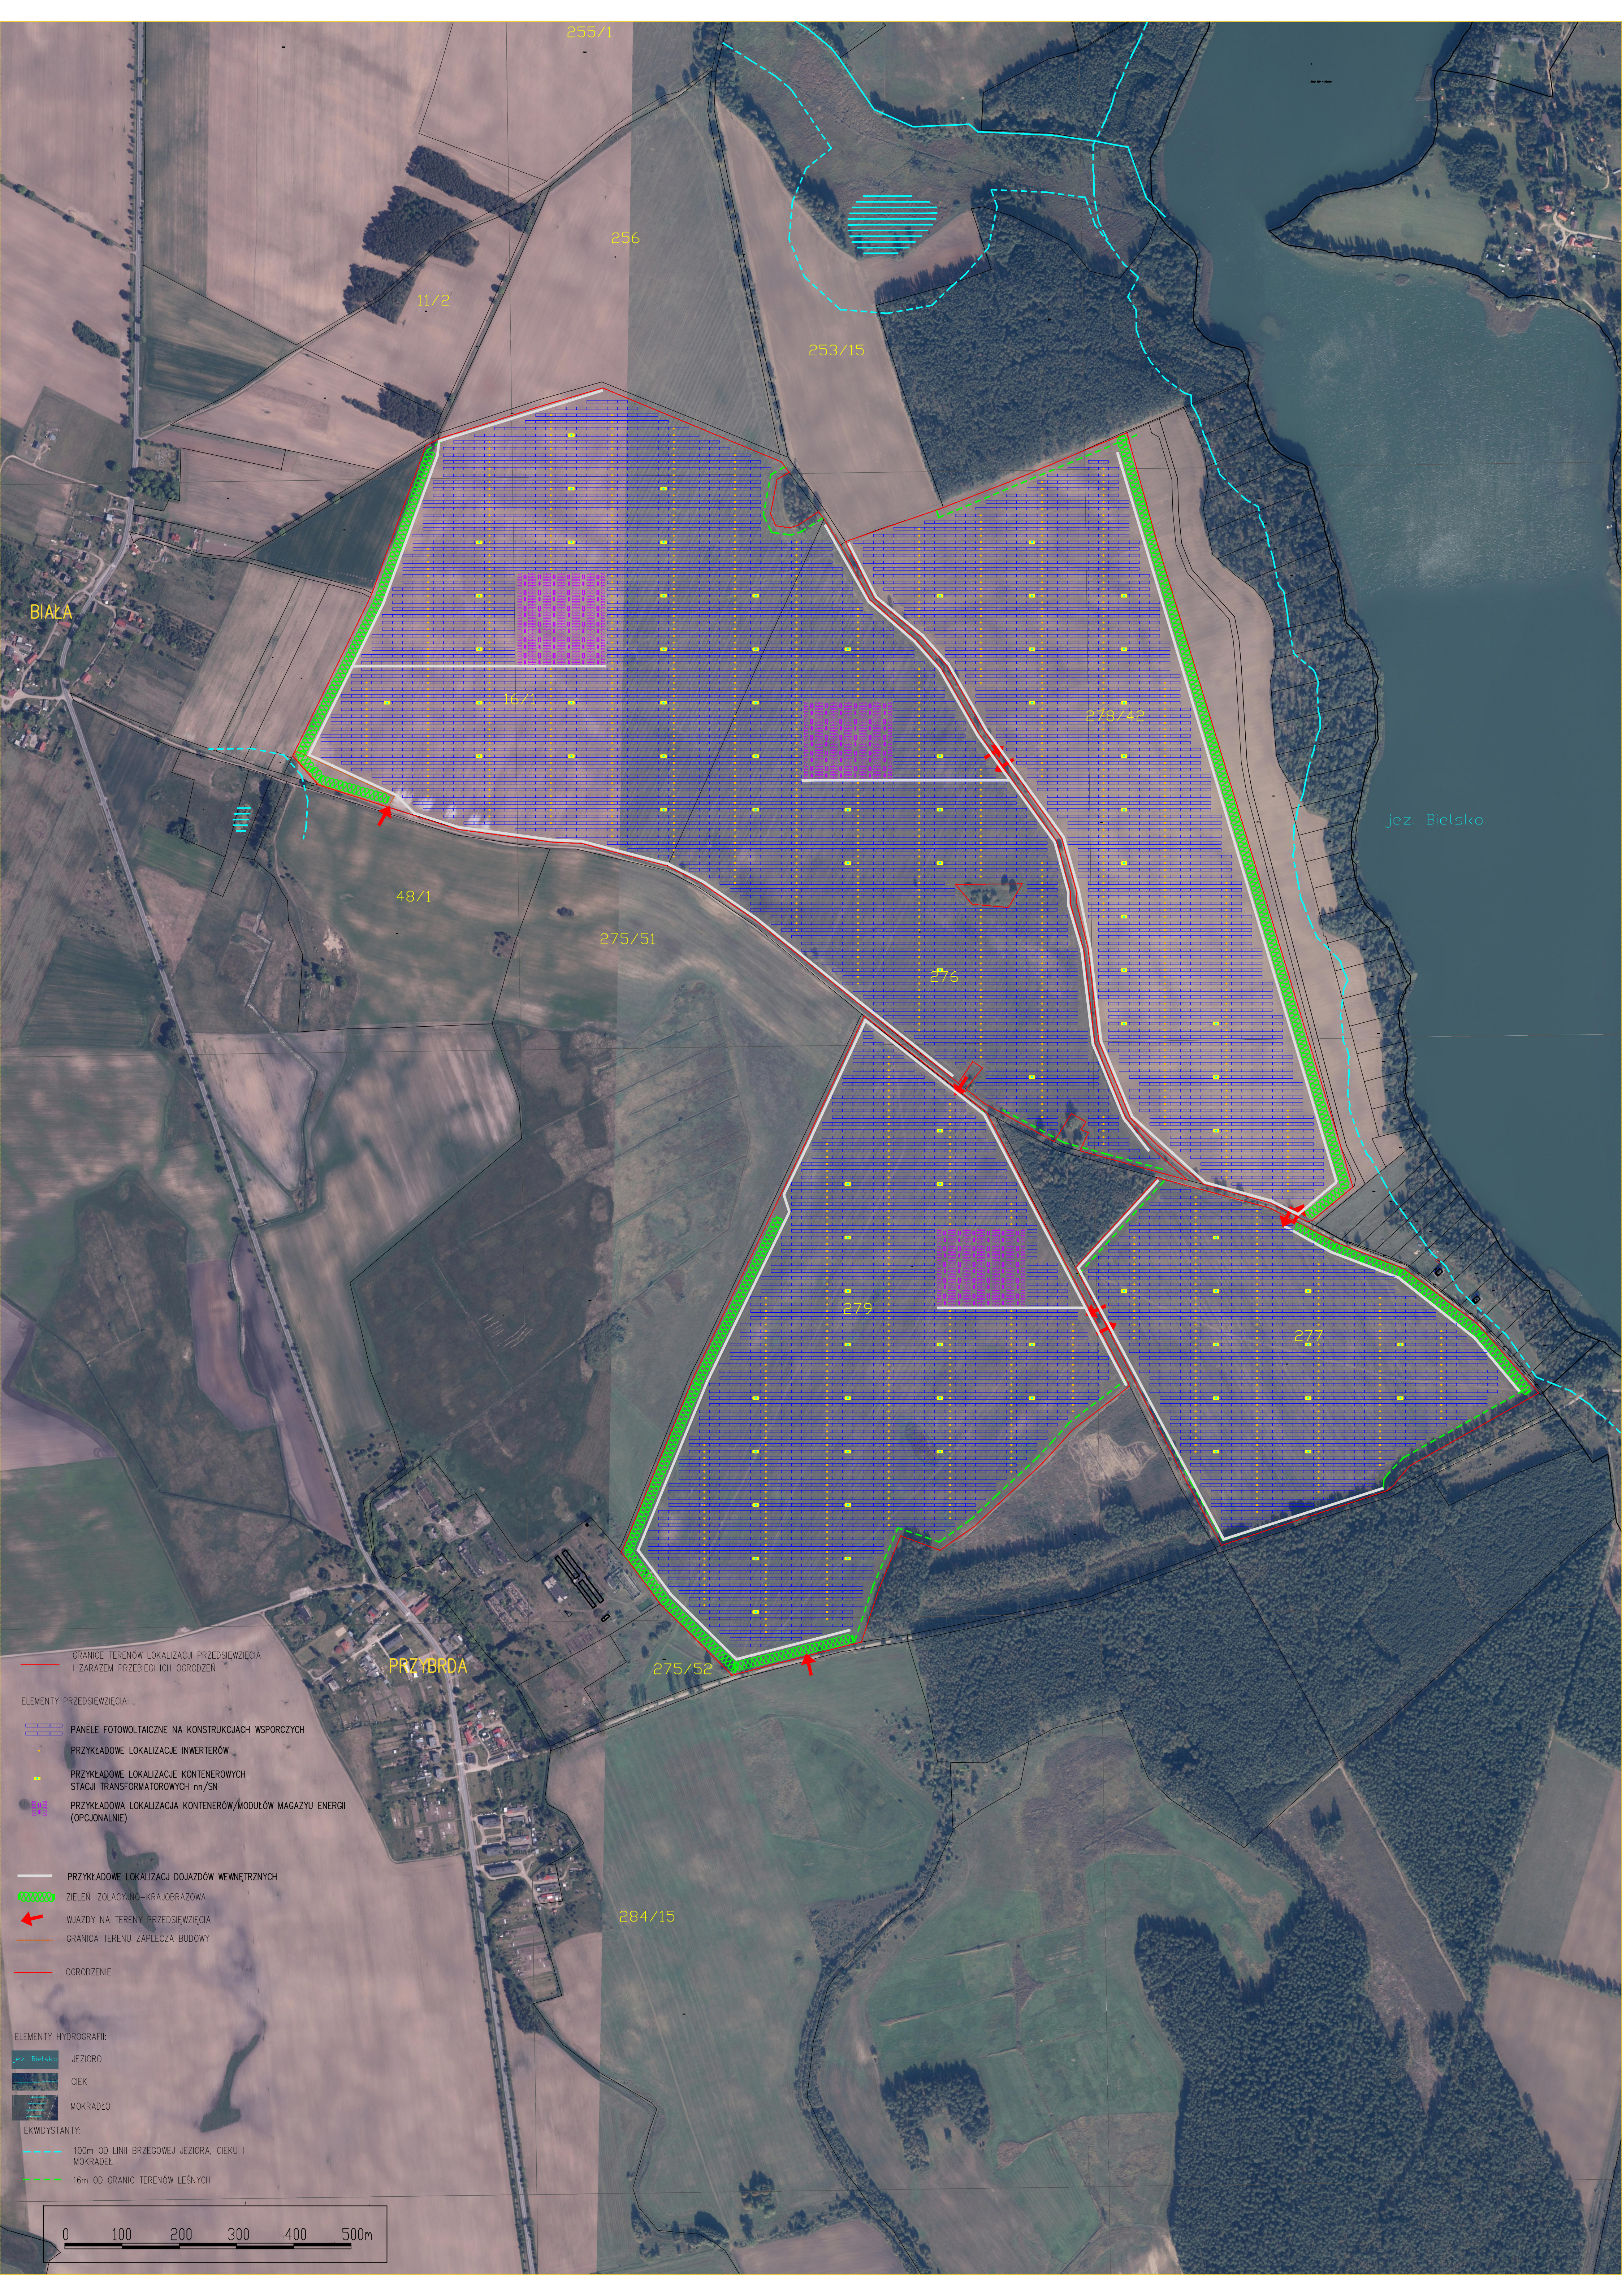

GRANICE TERENÓW LOKALIZACJI PRZEDSIĘWZIĘCIA
I ZARAZEM PRZEBIEGI ICH OGRÓDZEN

ELEMENTY PRZEDSIĘWZIĘCIA:

- PANELE FOTOWOLTAICZNE NA KONSTRUKCJACH WSPORCZYCH
- PRZYKŁADOWE LOKALIZACJE INWERTERÓW
- PRZYKŁADOWE LOKALIZACJE KONTENEROWYCH
STACJI TRANSFORMATOROWYCH nn/SN
- PRZYKŁADOWA LOKALIZACJA KONTENERÓW/MODUŁÓW MAGAZYNU ENERGII
(OPCJONALNIE)
- PRZYKŁADOWE LOKALIZACJE DOJAZDÓW WEWNĘTRZNYCH
- ZIELEŃ IZOLACYJNO-KRAJOBRAZOWA
- WJAZDY NA TERENY PRZEDSIĘWZIĘCIA
- GRANICA TERENU ZAPLECZA BUDOWY
- OGRÓDZENIE

ELEMENTY HYDROGRAFII:

- JEZIORO
- CIEK
- MOKRADEŁO

EKWIDYSTANTY:

- 100m OD LINII BRZEGOWEJ JEZIORA, CIĘKU I
MOKRADEŁ
- 16m OD GRANIC TERENÓW LEŚNYCH

