


STAROSTA SZCZECINECKI
ul. Wrocławska 16
78-400 SZCZECINEK

Województwo: zachodniopomorskie
Powiat: szczeciński
Jednostka ewidencyjna: 321503...5, Biały Bór - Obszar Wiejski
Orcyb: 0123, Drzonowo
Dziółka: 184/18, 185/1, 187/10, 187/11

MAPA EWIDENCYJNA
SKALA 1:5000

Nazwa organu prowadzącego państwową zasob geodetyczny i kartograficzny	STAROSTA SZCZECINECKI ul. Wrocławska 16, 78-400 Szczecin
Identyfikator ewidencyjny materiału zasobu	6642.1.651.10014
Nazwa materiału zasobu	MAPA EWIDENCYJNA
Data wydania kopii materiału zasobu	24-06-1994
Imię, nazwisko i podpis osoby reprezentującej organ	 Karol Chłutecki

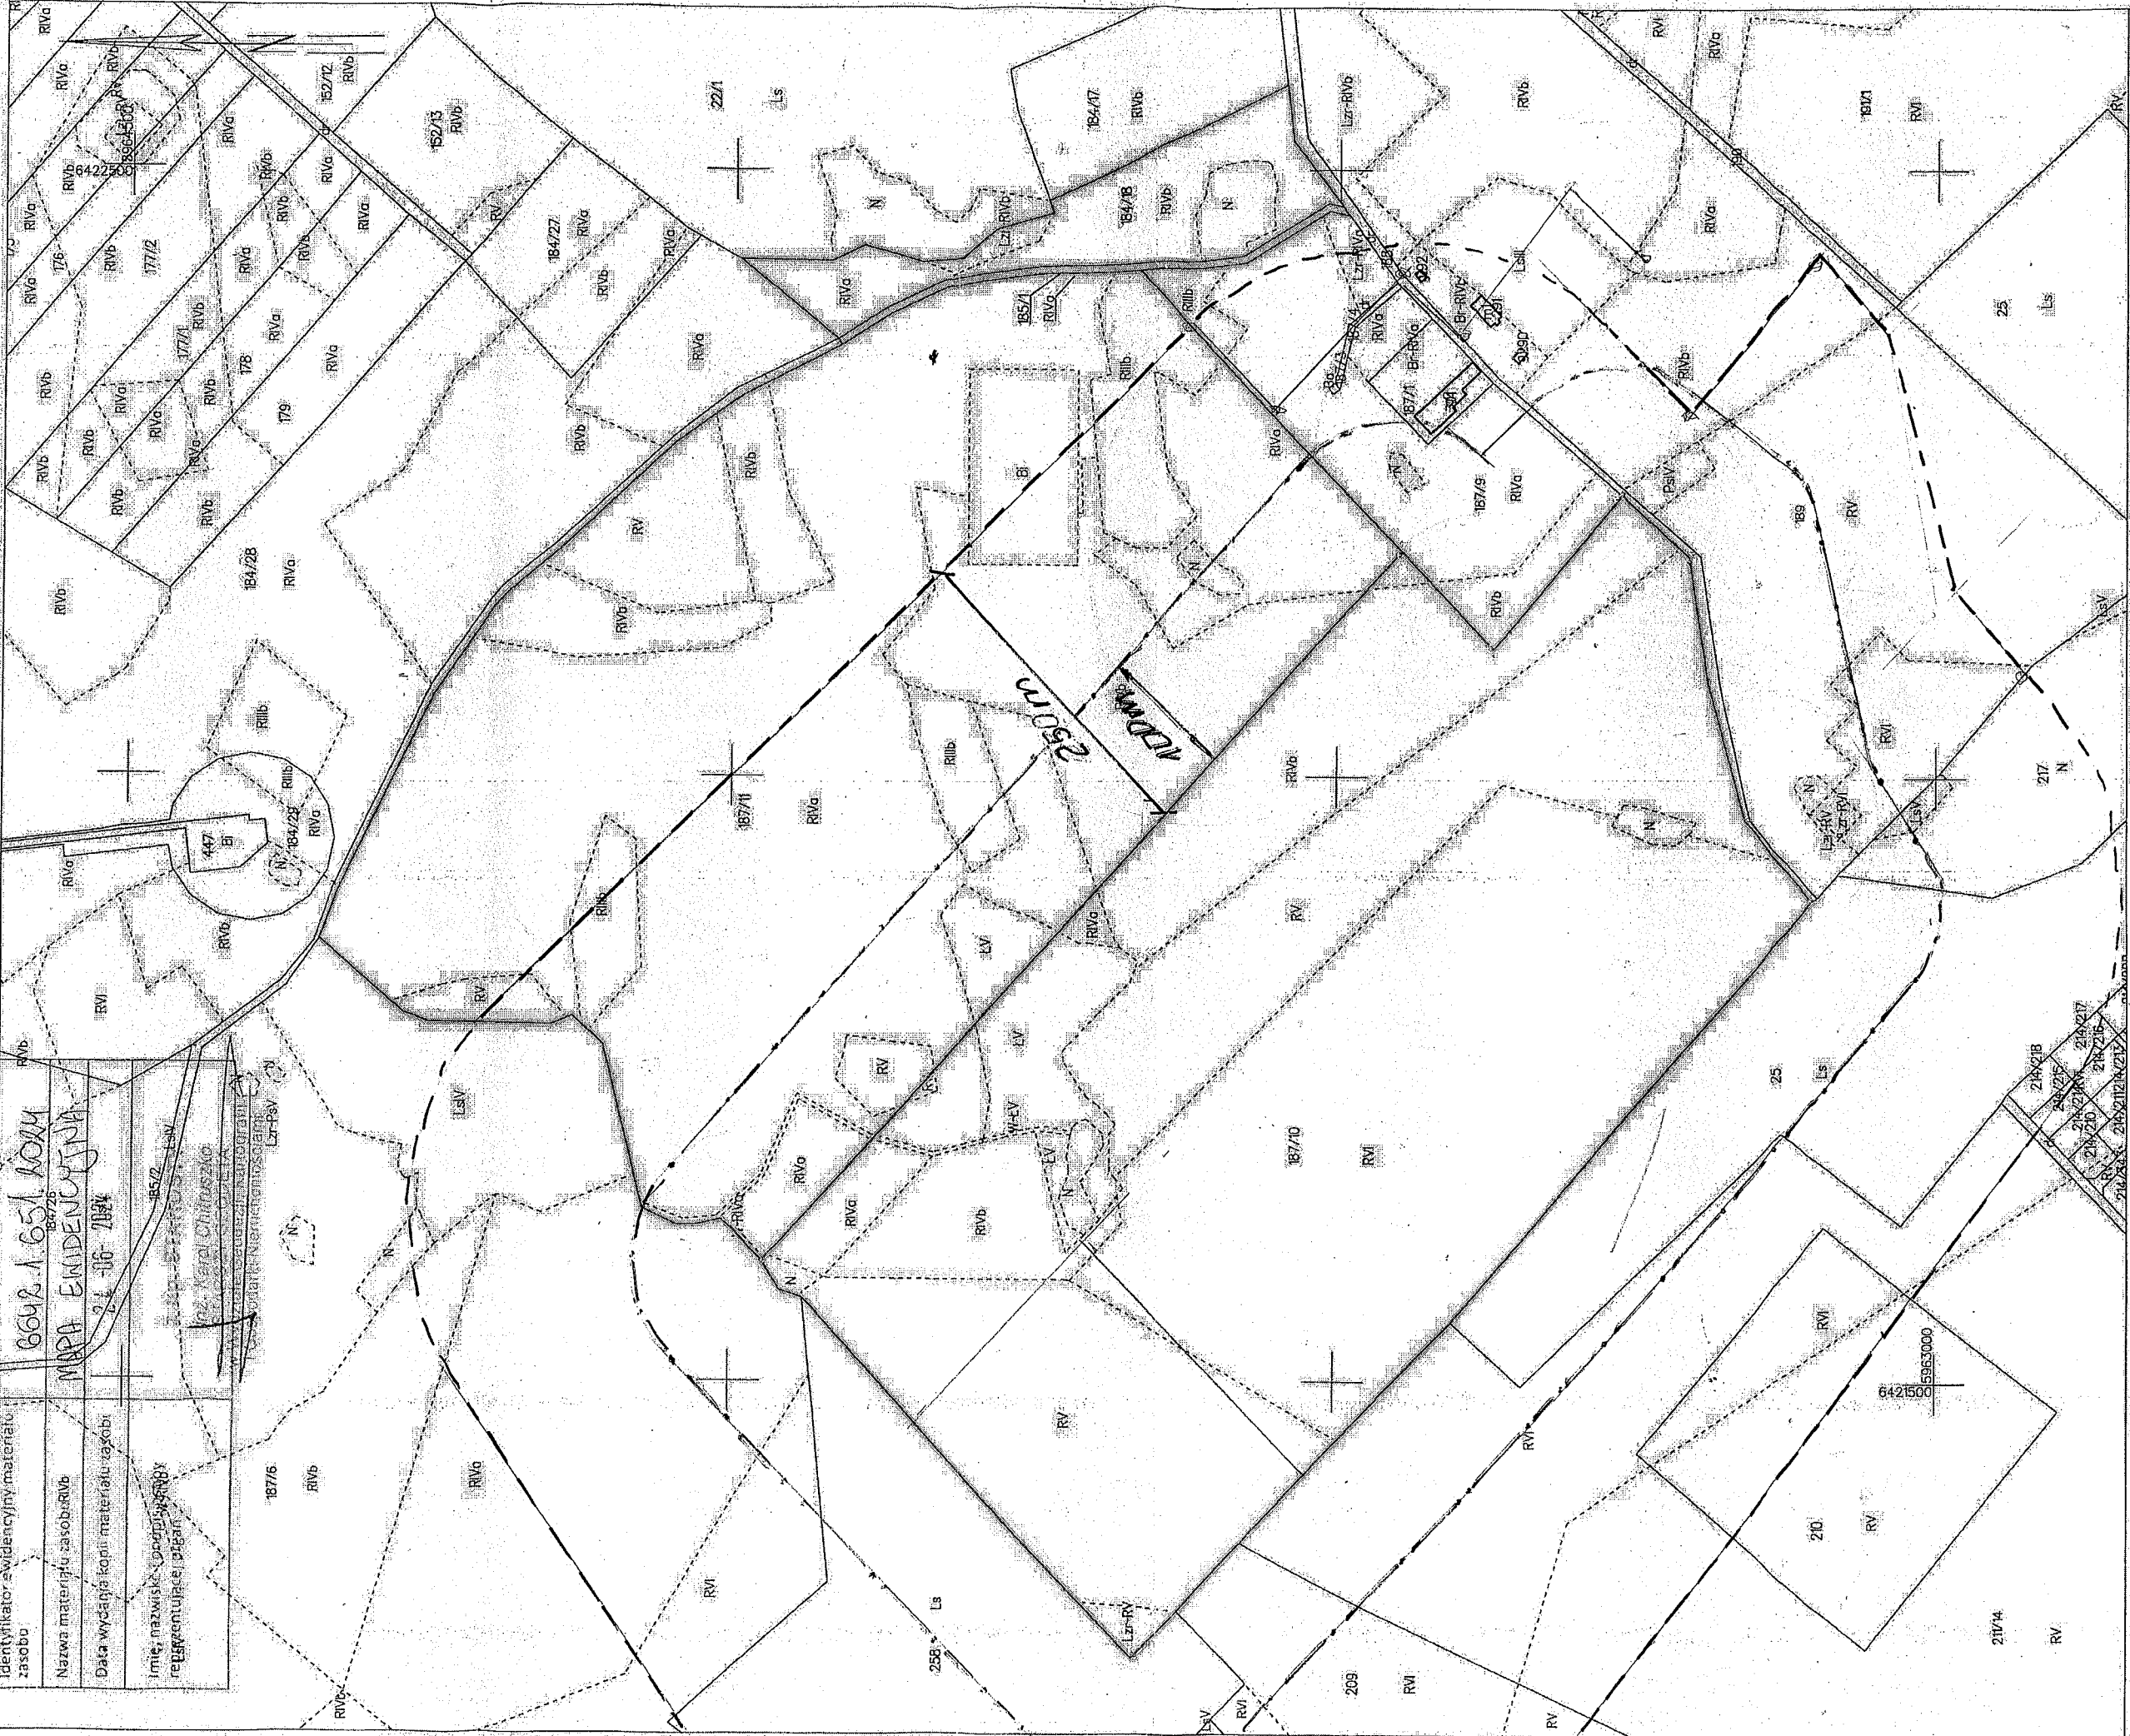

----- Zasięg 100m