



ŚLUPPEK OGRÓDZENIA

KOSTKA GRANITOWA - JASNA SZARA GR. 10 cm















KOSTKA GRANITOWA - JASNA SZARA GR. 10 CM
PODSYPKA CEMENTOWO-PÍSKOWA GR. 5 CM
POSPÓŁKA ZAGĘSZCZANA MECHANICZNIE - 10 CM




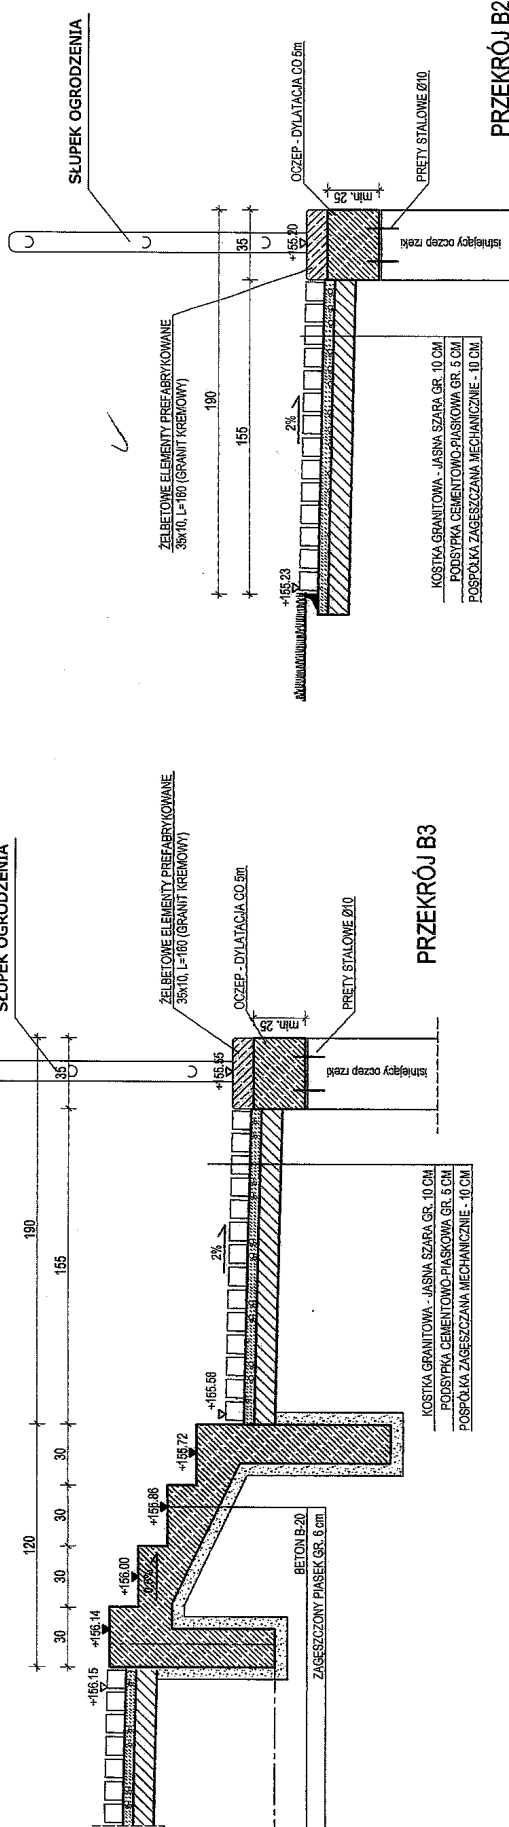

PRZEKRÓJ B2


